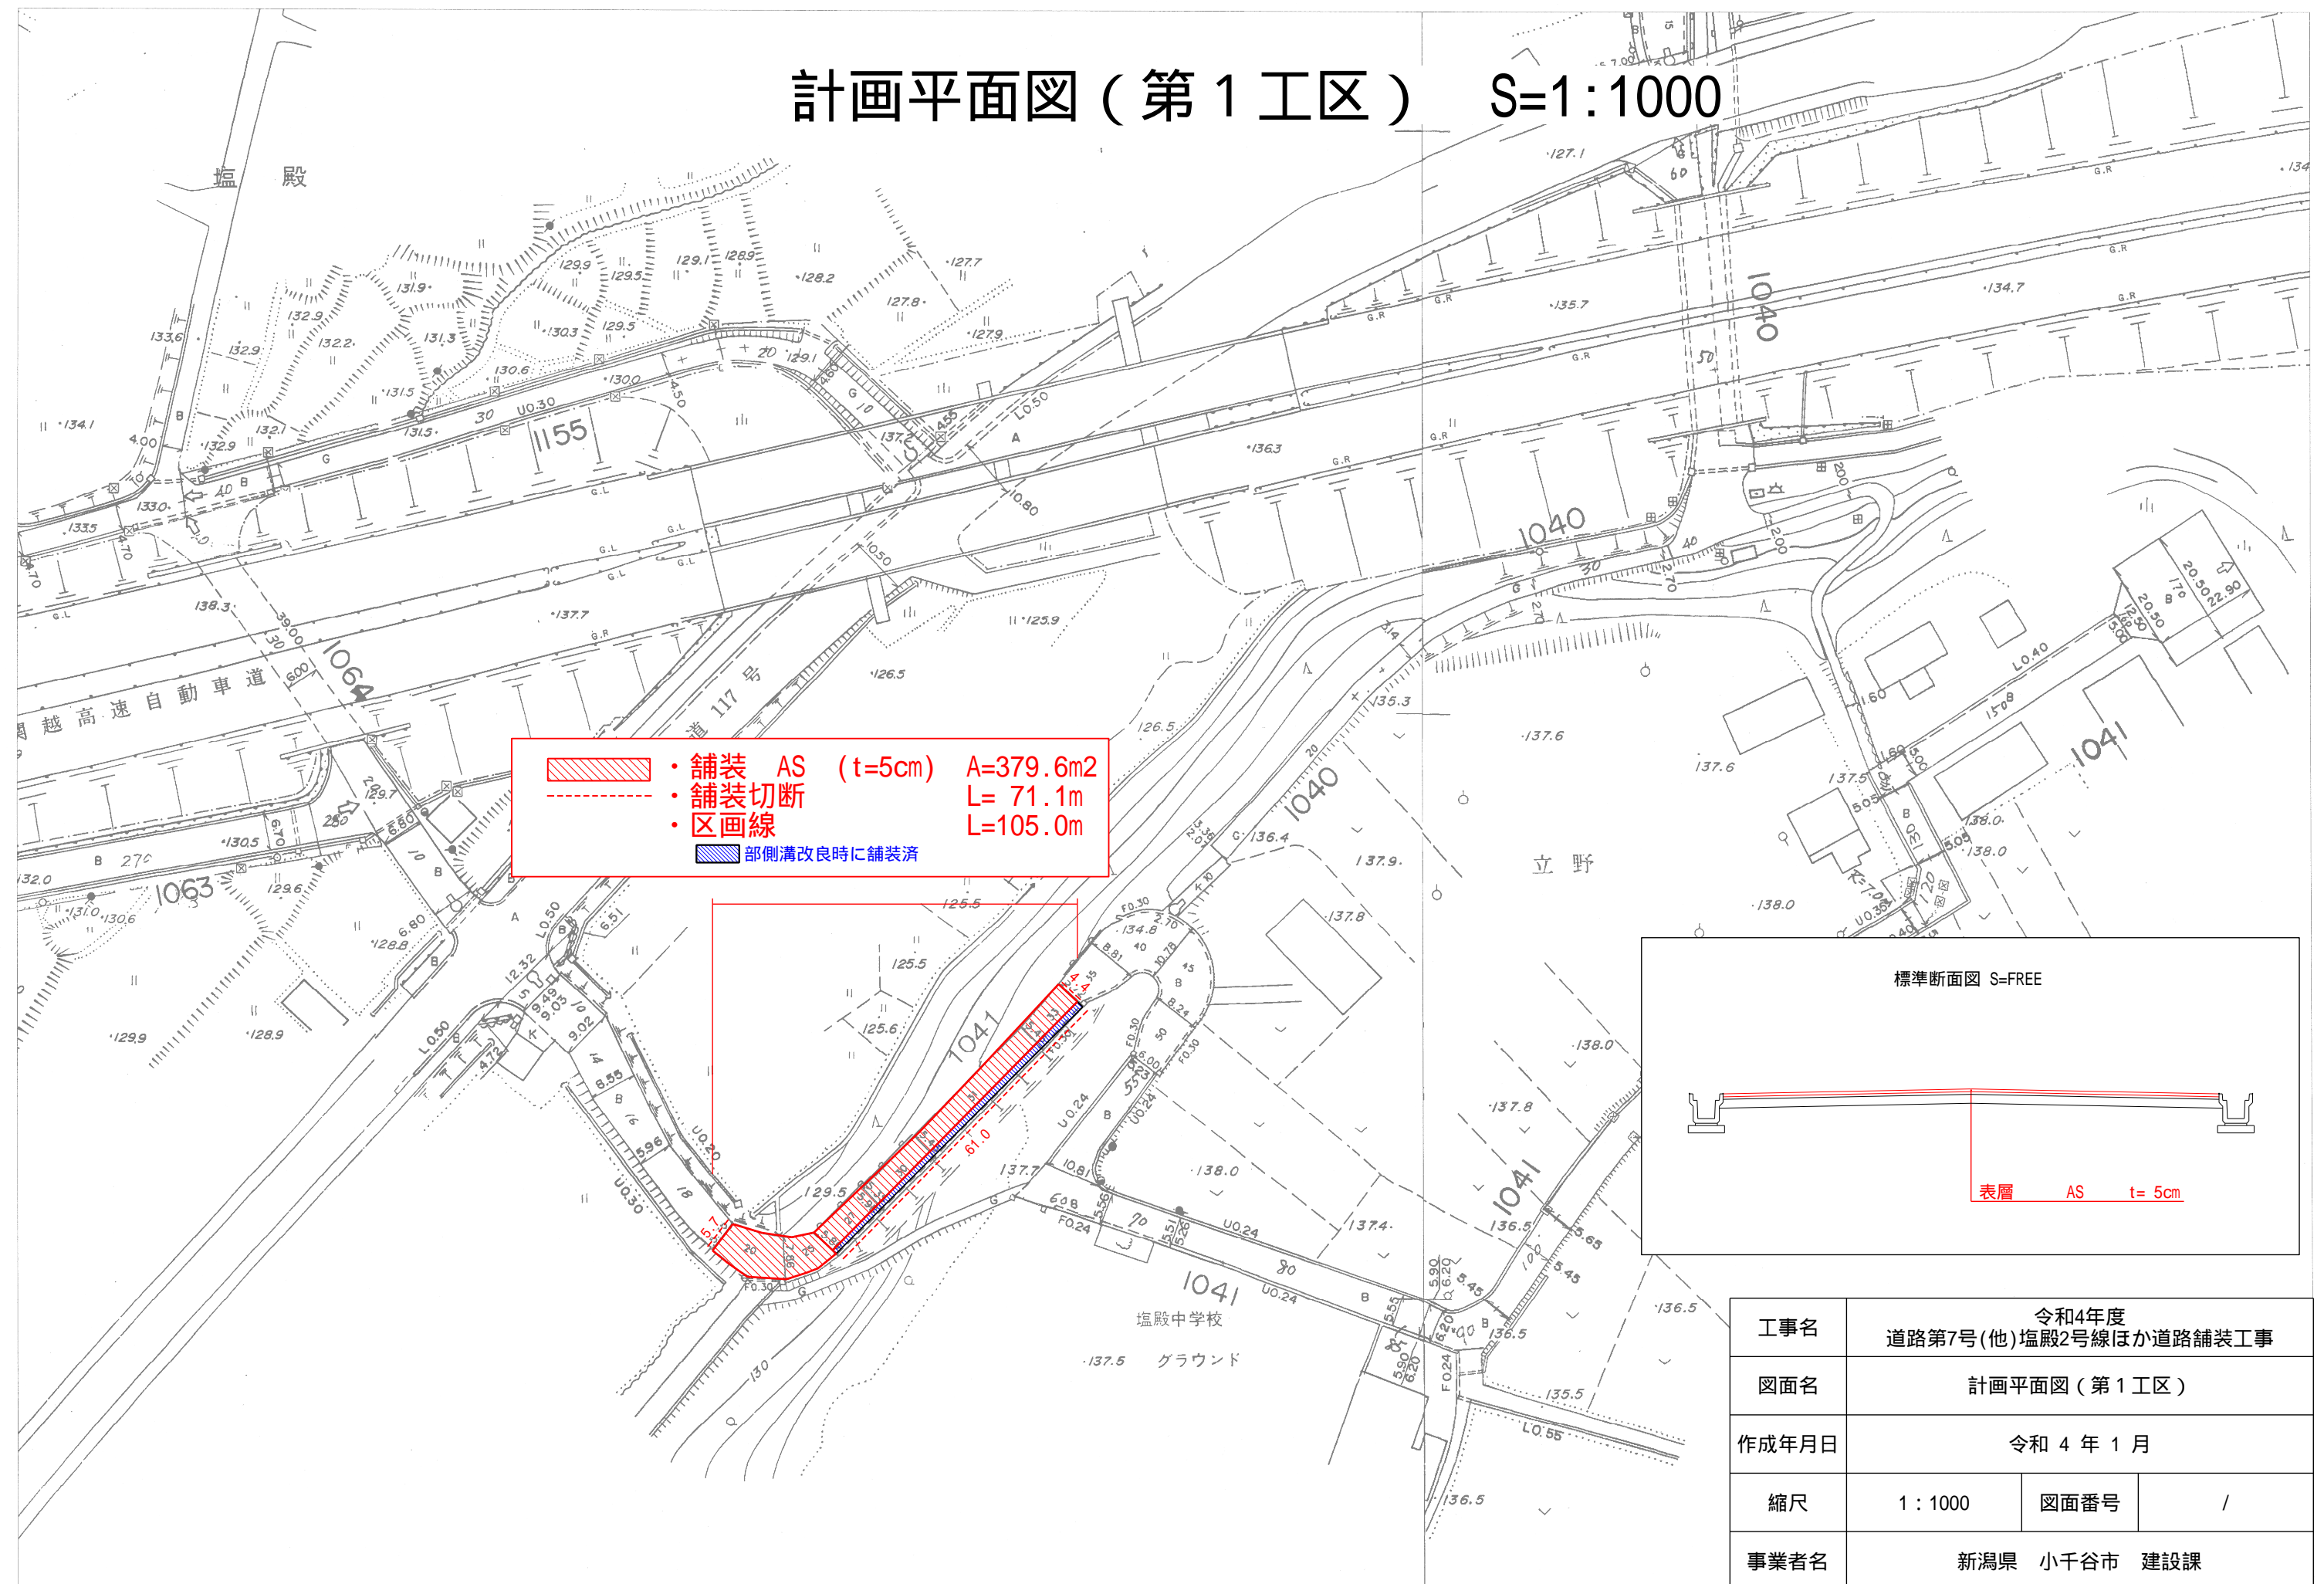


$$S=1:1000$$


工事名	令和4年度 道路第7号(他)塩殿2号線ほか道路舗装工事		
図面名	計画平面図(第1工区)		
作成年月日	令和 4 年 1 月		
縮尺	1 : 1000	図面番号	/
事業者名	新潟県 小千谷市 建設課		

計画平面図（第2工区） S=1:500

中林

・舗装 AS (t=5cm) A=112.5m²
面積 4.5*25.0=112.5

・舗装 AS (t=5cm) A=15.2m²
面積 (5.6+4.5)*3/2=15.2

・舗装 AS (t=5cm) A=127.7m²
・舗装切断 L=38.1m
部側溝改良時に舗装済


工事名	令和4年度 道路第7号(他)塩殿2号線ほか道路舗装工事		
図面名	計画平面図（第2工区）		
作成年月日	令和4年1月		
縮尺	1:500	図面番号	/
事業者名	新潟県 小千谷市 建設課		

工事名	令和4年度 道路第7号(他)塩殿2号線ほか道路舗装工事		
図面名	計画平面図(第2工区)		
作成年月日	令和4年1月		
縮尺	1:500	図面番号	/
事業者名	新潟県 小千谷市 建設課		

計画平面図（第3工区） S=1:500

塩 殿

中 林

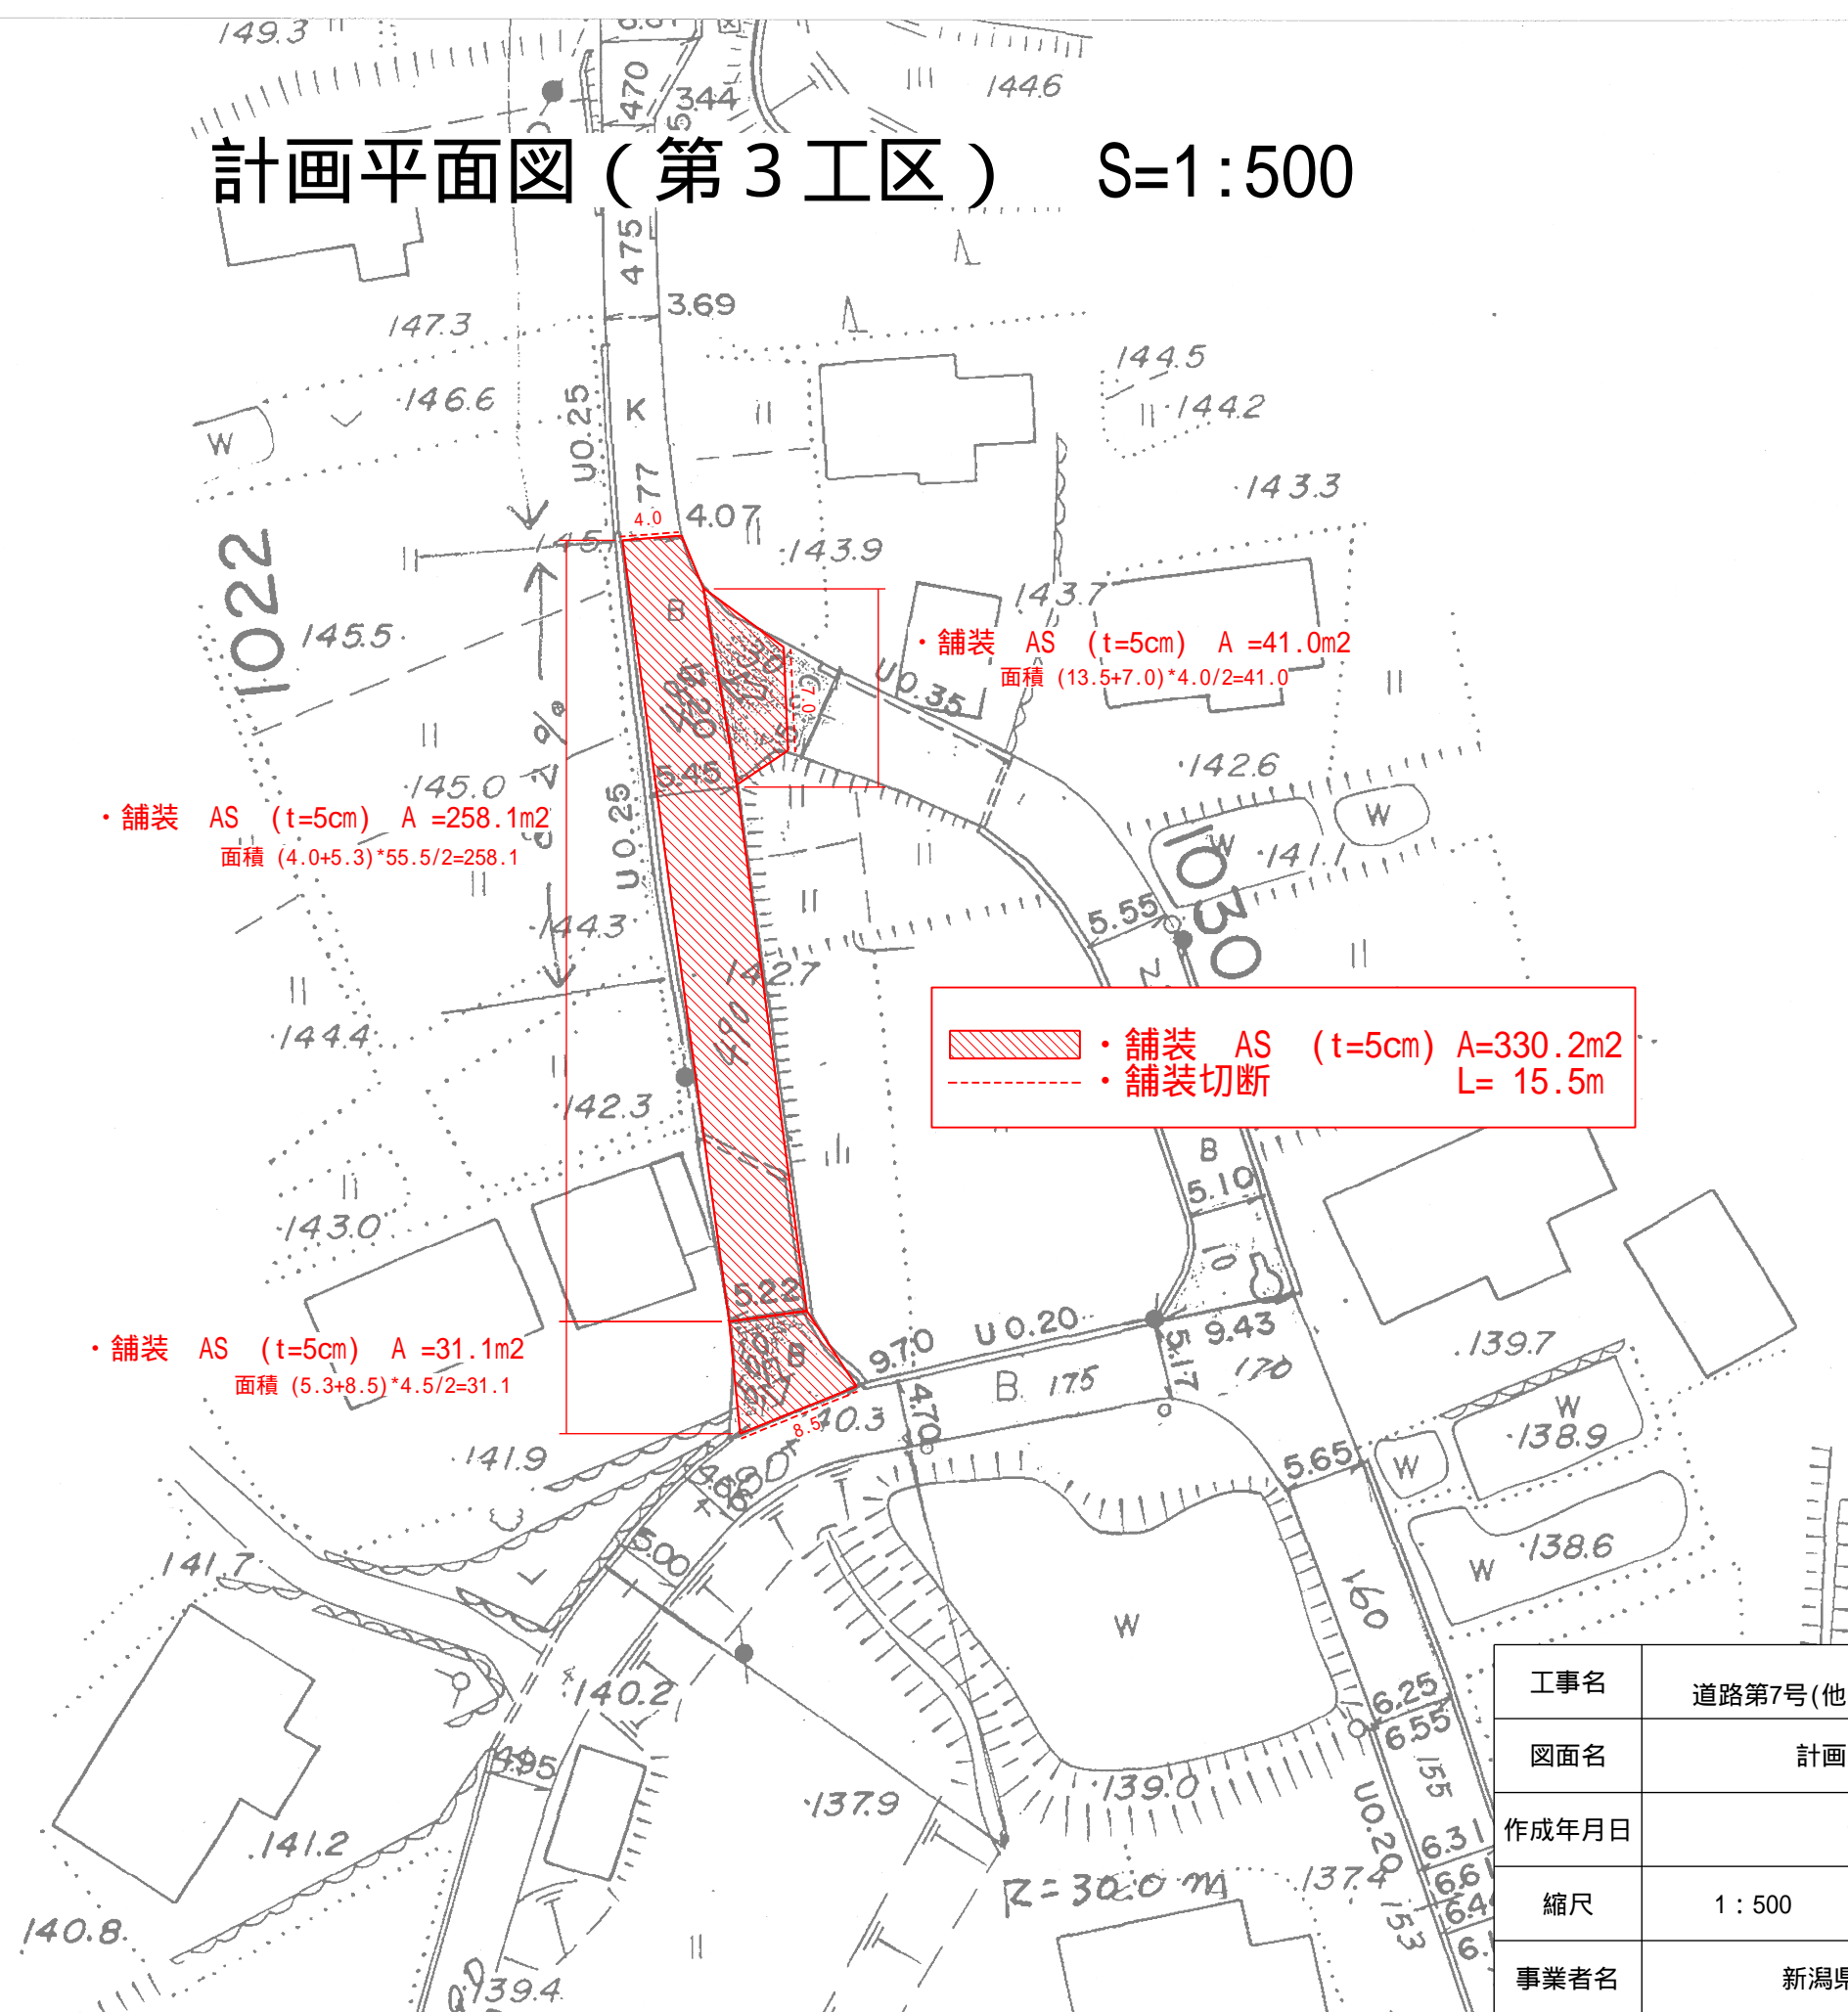

工事名	令和4年度 道路第7号(他)塩殿2号線ほか道路舗装工事		
図面名	計画平面図（第3工区）		
作成年月日	令和 4 年 1 月		
縮尺	1 : 500	図面番号	/
事業者名	新潟県 小千谷市 建設課		