


給配水管施設任意図

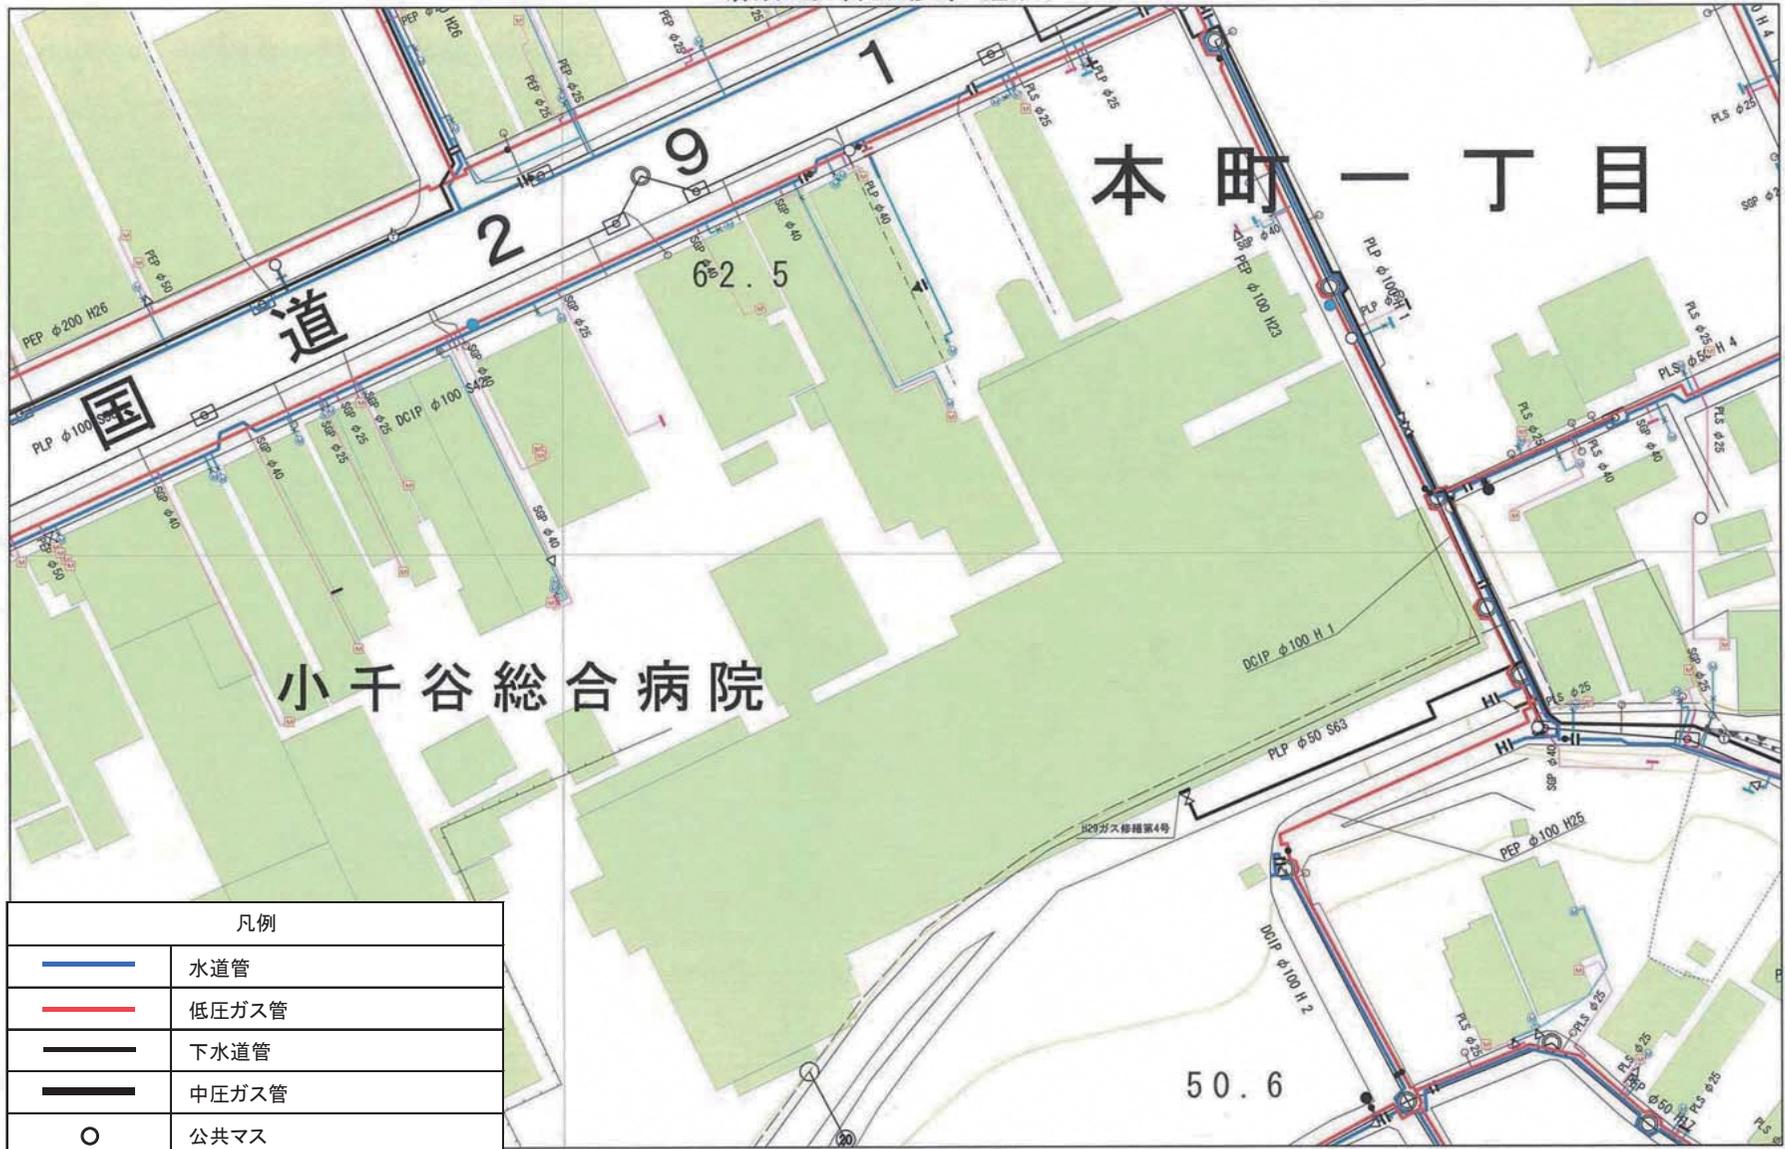

凡例	
	水道管
	低圧ガス管
	下水道管
	中圧ガス管
	公共マス




出力: 平成31年2月26日

新潟県小千谷市

給配水管施設任意図



1/1,000

 

出力:平成31年2月26日

新潟県小千谷市



坂下駐車場

坂下井戸 ※使用できない

病院建物

西口井戸

本町駐車場