

2F平面図 1/400

B1F平面図 1/400

- 01 **子** 子どもが靴を脱いで過ごせる空間 (本がある)
想定される活動: 乳幼児一時預かり、読み聞かせ、授乳室、子どもトイレ、おもちゃ替え、着替え
- 02 **和** オープンにでき、明るい空間 (座れる)
想定される活動: 会議、育児相談、ボードゲーム、研究室、コワーキング、絵画教室、写真教室、茶室、着付け、詩吟・短歌、研究会・セミナー、マーケット
- 03 **会** 映し、描ける空間 (座れる・机椅子、本がある)
想定される活動: 常設展示(西脇)、展示準備室、常設展示(地域)、印刷/スキャン、ポップアップ、開架書架、倉庫、資料閲覧スペース、企画展示、電子図書、打合せ
- 04 **展** 音響・鏡のある空間 (開かれた、明るい、うるさい、動ける)
想定される活動: ダンス、フラダンス、エクササイズ、ヨガ、体操、太鼓、お囃子、ひな祭り、獅子舞、節分豆まき、ぼっちゃん、よさこい
- 05 **鏡** 閉じられた特殊器材のある空間 (見えない・座れる)
想定される活動: 動画撮影、VR、動画編集、ラジオ収録、AV視聴、個人学習、ブラウジング、デジタル展示、健康チェック

- 07 **作** 明るい閉じられた空間 (うるさい)
想定される活動: 手芸、陶芸教室、料理教室、スピーチ、お正月・餅つき、リハーサル、コーラス、ボードゲーム、ひと休み
- 08 **演** 天井が高く、広い空間 (座れる)
想定される活動: 講演会、映画上映、コンサート、パブリックビューイング、音楽発表会
- 09 **奏** 防音され特殊器材のある空間 (閉じられた、座れる)
想定される活動: 音楽教室、DJ、コーラス、リハーサル、カラオケ、楽屋
- 12 **知** 本に囲まれた本を読める静かな空間
想定される活動: 開架書庫、閉架書庫、読書
- 13 **食** 飲食できる空間
想定される活動: カフェ、お土産販売、軽食・ランチ



- 10 趣
外から見え、座れる空間
(開かれた、机椅子・本がある)
想定される活動:DIY、工作、フラワーアレンジ、市長キャリアー、眺望スペース、ポップアップ、英会話、ファブラボ、レンタサイクル、ボルダリング
- 11 祭
飲食できる広い空間
(開かれた、明るい、うるさい、天井が高い)
想定される活動:キャンプ、ハロウィンパーティ、ビアガーデン、収穫祭、盆踊り、クリスマスパーティ、運動会、ドッグラン

[隣地駐車場]

08_演屋根

06_発屋上

10_趣
67m²

屋上広場

11_祭
150m²


10_趣屋根
太陽光パネル
(再エネ工事)

13_食屋根


雪室屋根

太陽光パネル
(再エネ工事)


高压引込柱

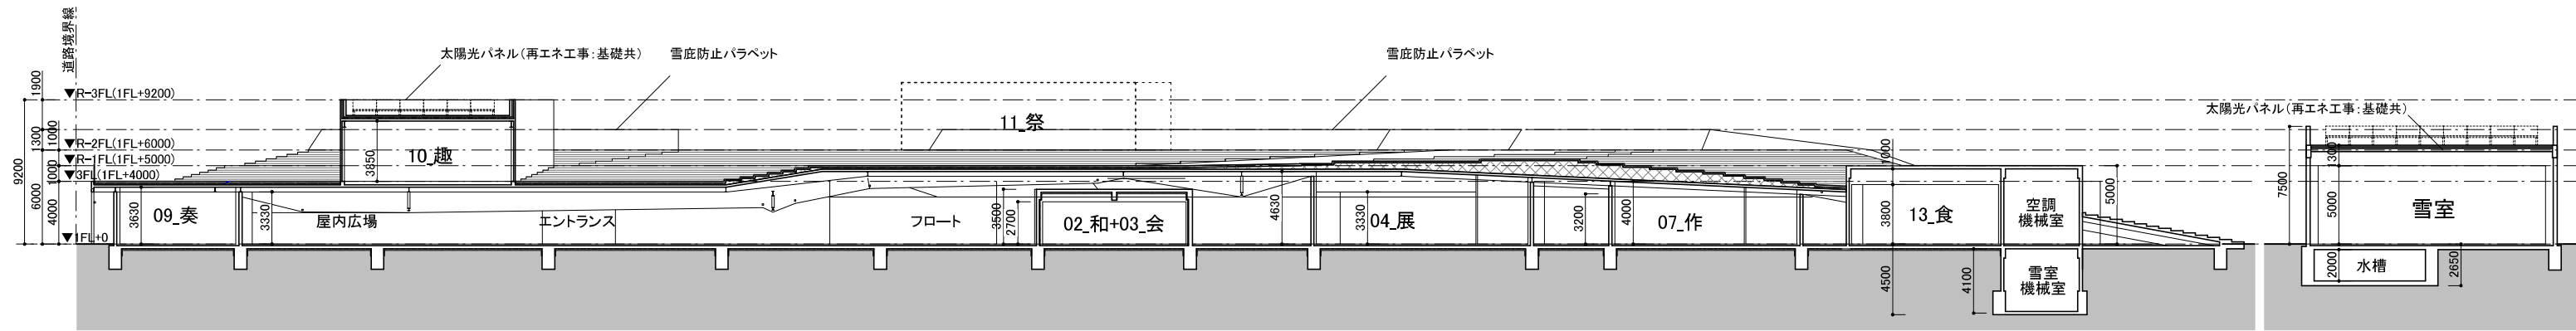


A断面図 1/400

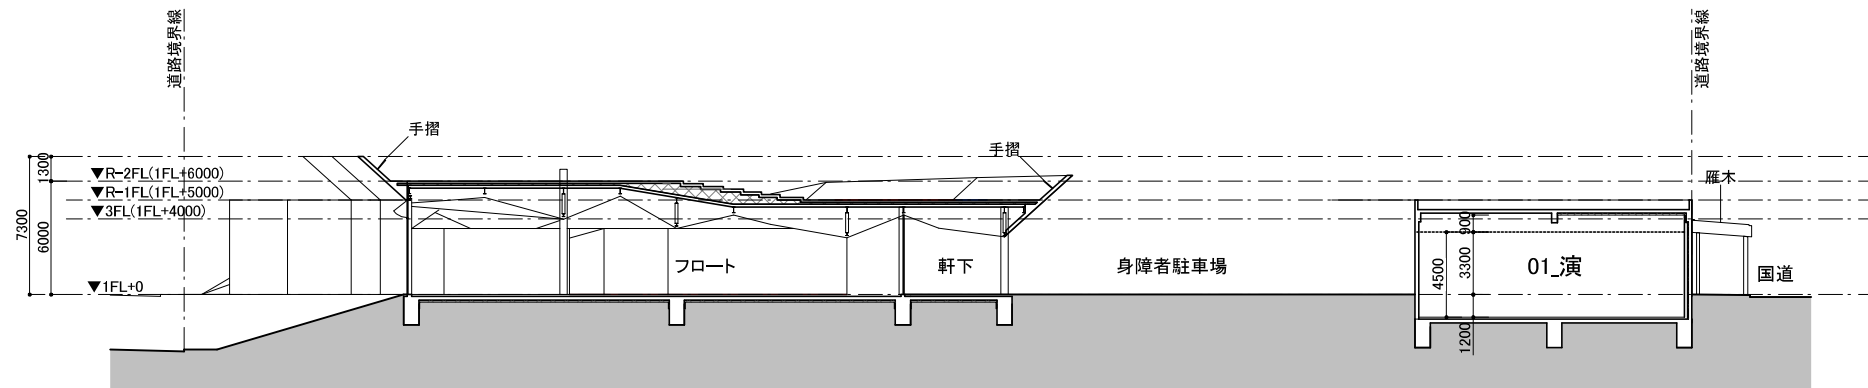


B断面図 1/400

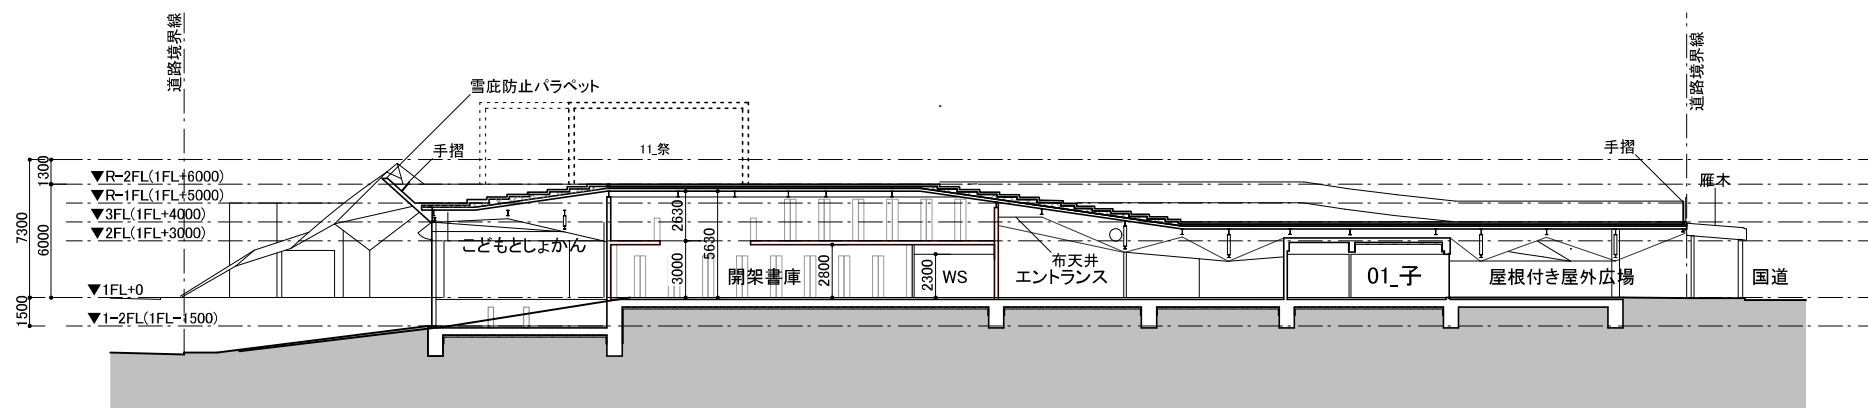

C断面図 1/400

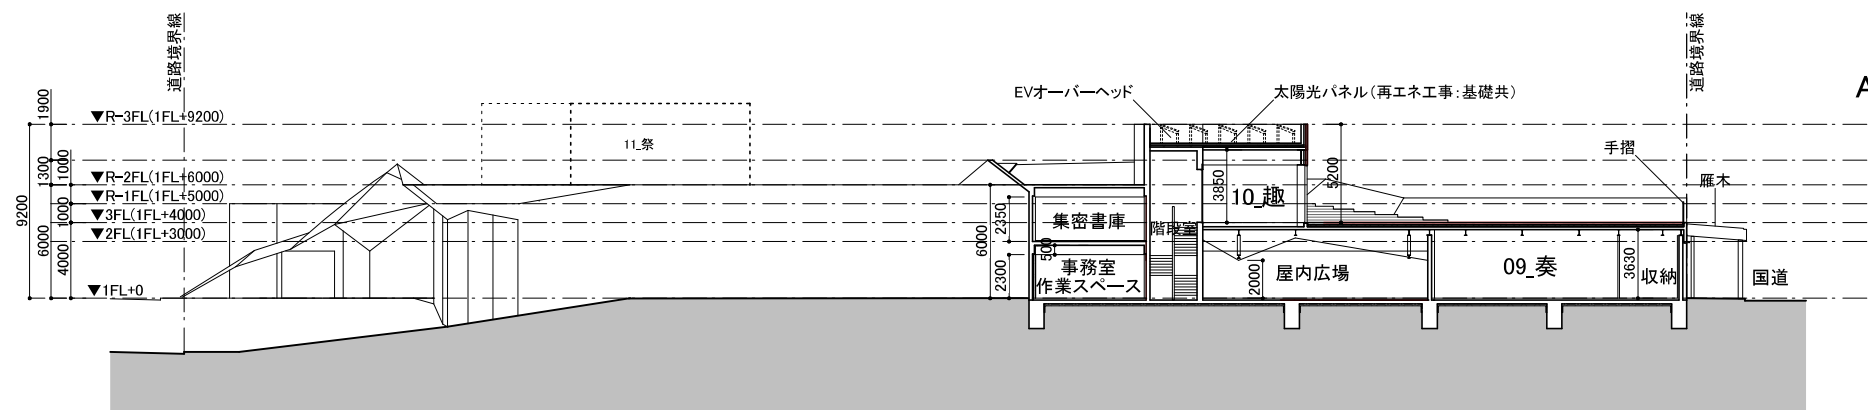

D断面図 1/400

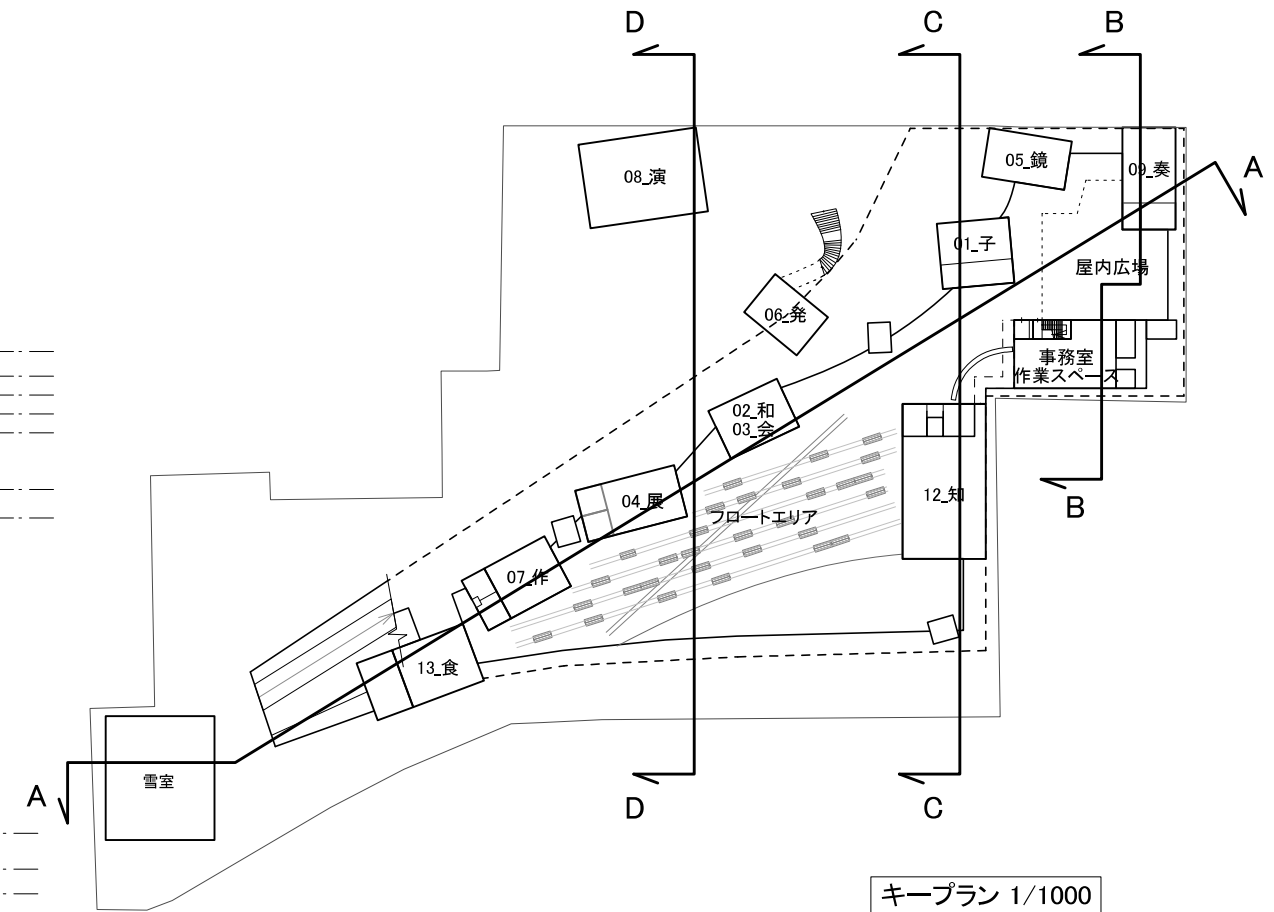

キープラン 1/1000