




平面図

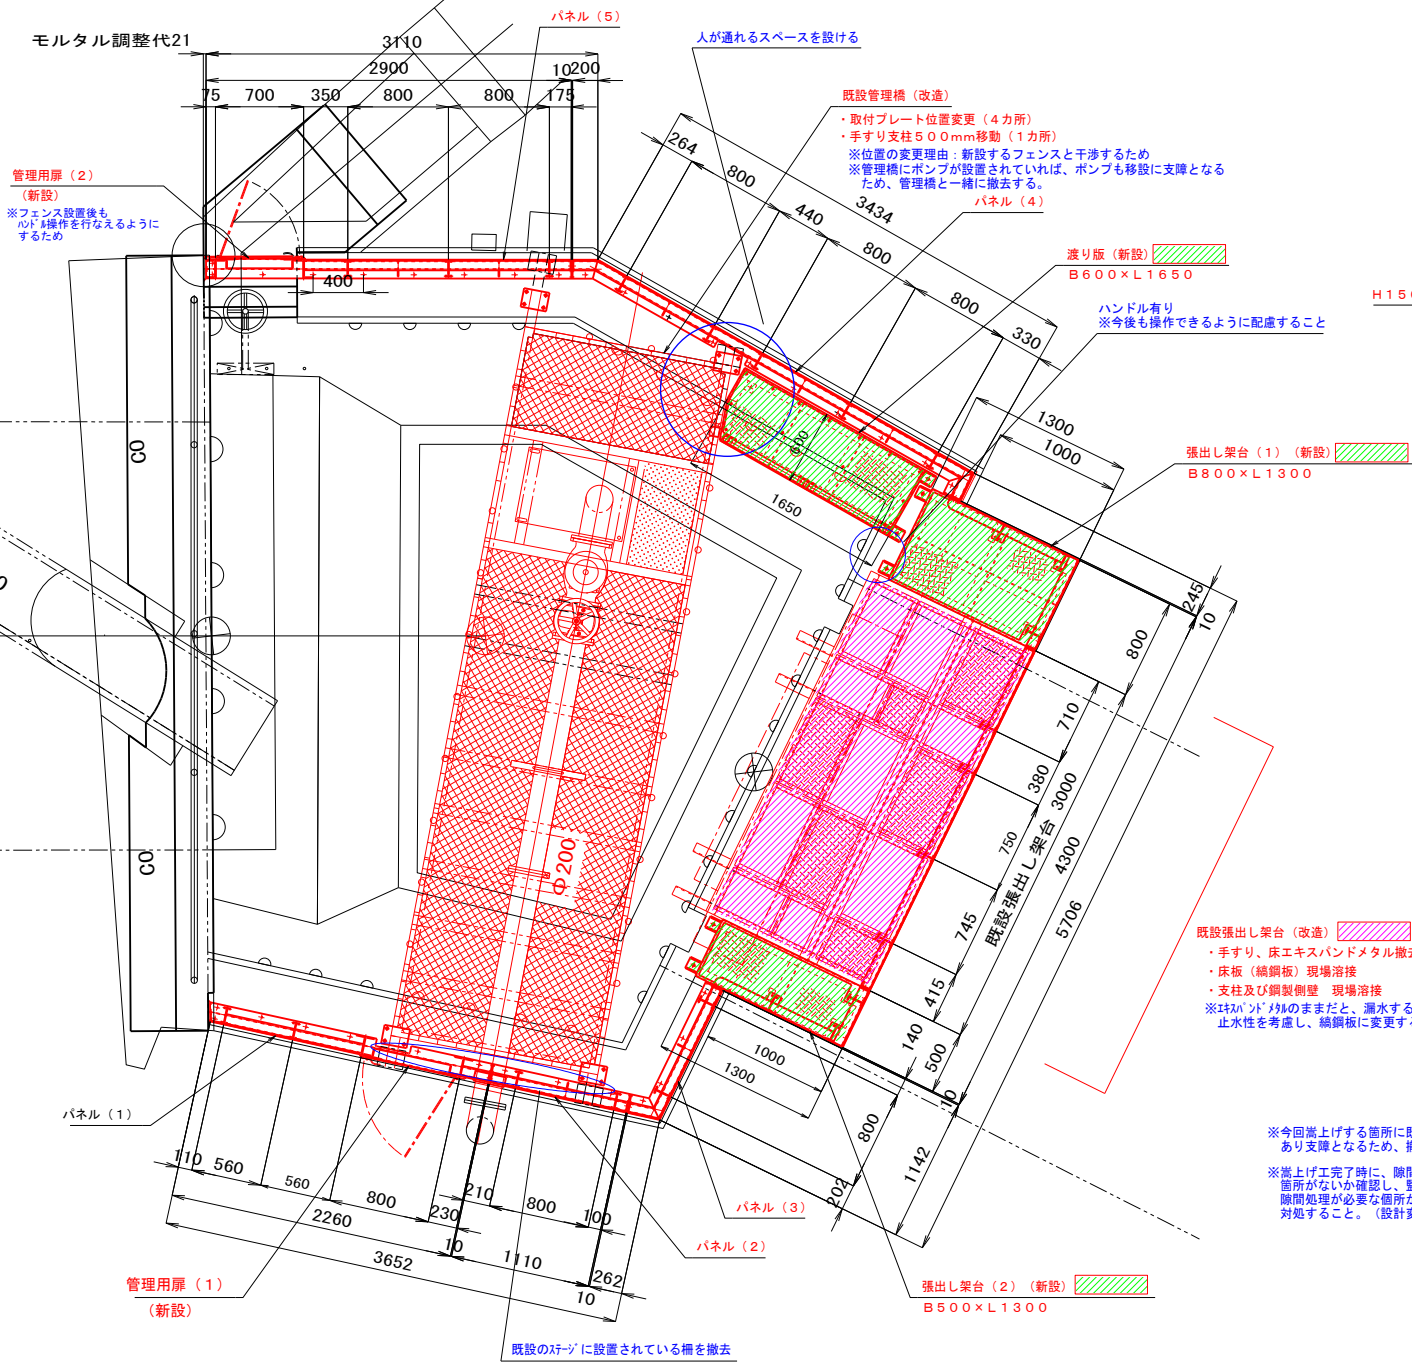


管理用扉 (1) 詳細図

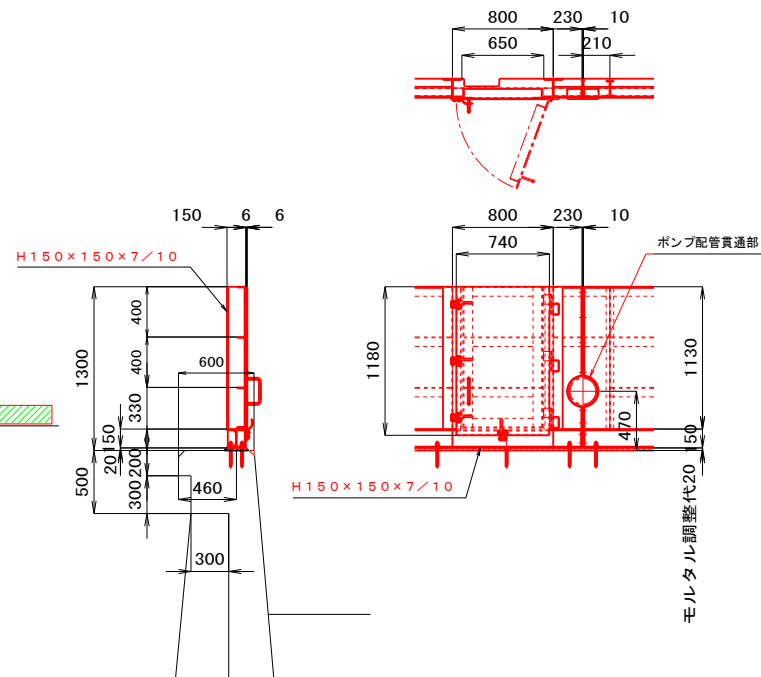


管理用扉 (2) 詳細図

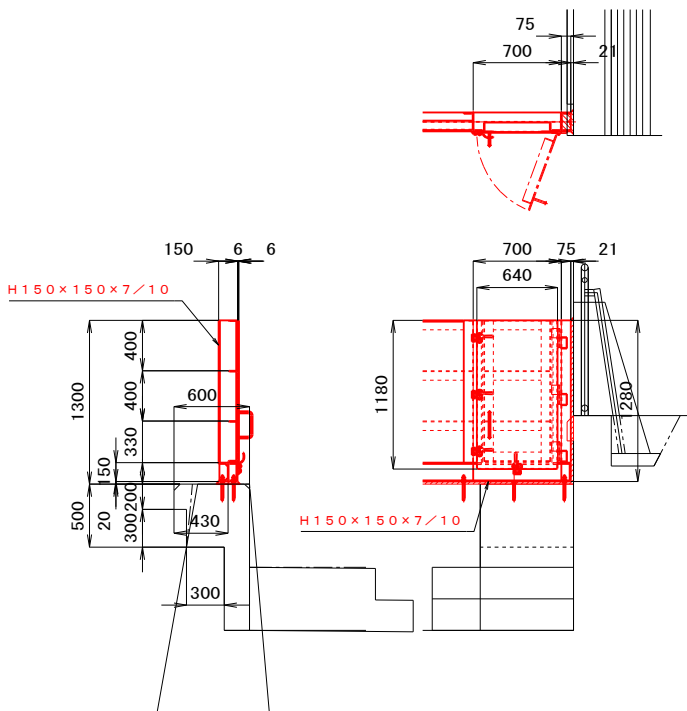


張出し架台部標準断面図

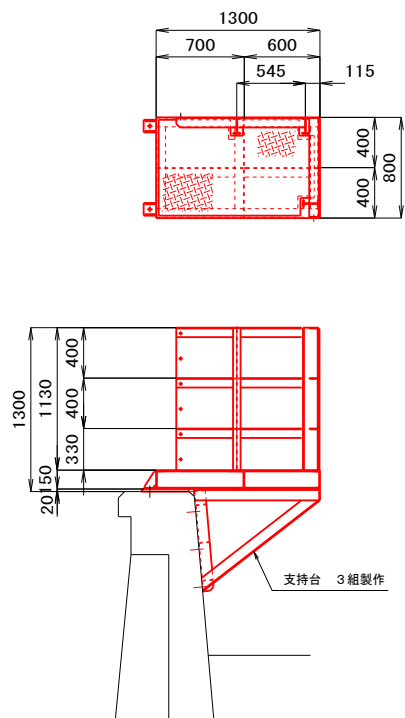


張出し架台部標準断面図

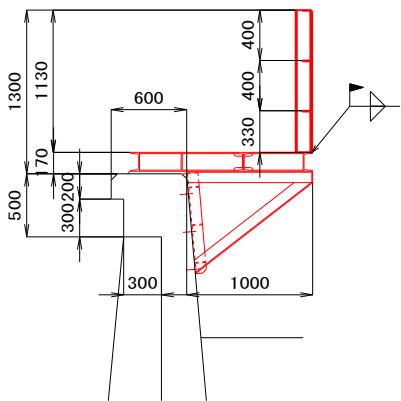


支柱部標準断面図

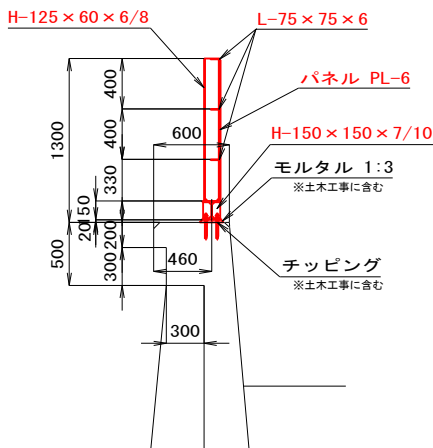

パネル中間部標準断面図

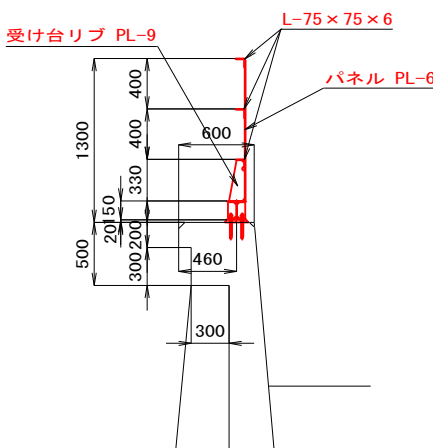

渡り版断面図

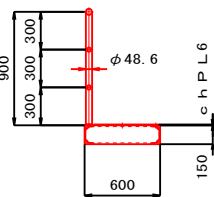

注) 鋼製側壁の接続箇所や扉では合成ゴム等による密閉性を確保すること。
鋼材、副部材の詳細については、数量計算書内の「材料表」参照のこと。

※青字: 監督員のメモ (根拠等)

令和 4 年度	工事番号	河川 第1号
線 筋	小千谷市	千谷川 地内
茶郷川第一放水路水槽部 補修及び嵩上げ工事		
水槽部側壁嵩上げ計画図 (1)		
縮 尺	S=1:30	
測 量	令和 年 月	技術者 主任
設 計	株式会社 大原技術	令和 3年10月 技術者 主任 藤巻英徳
新潟県小千谷市建設課		