
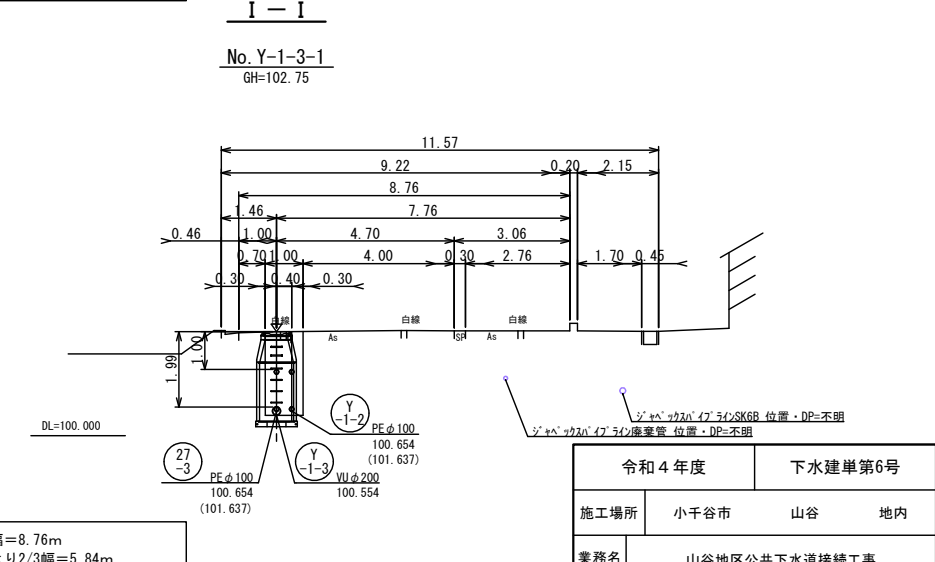
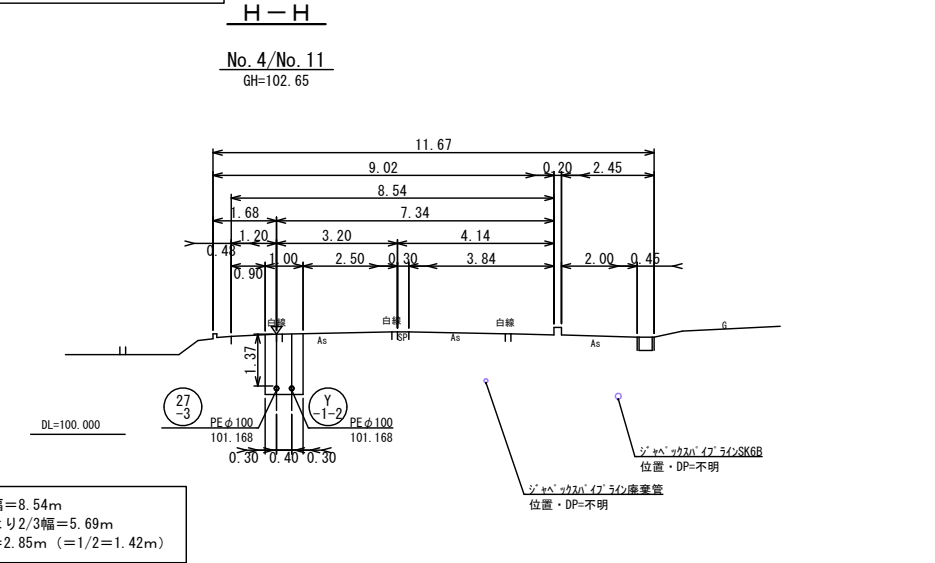
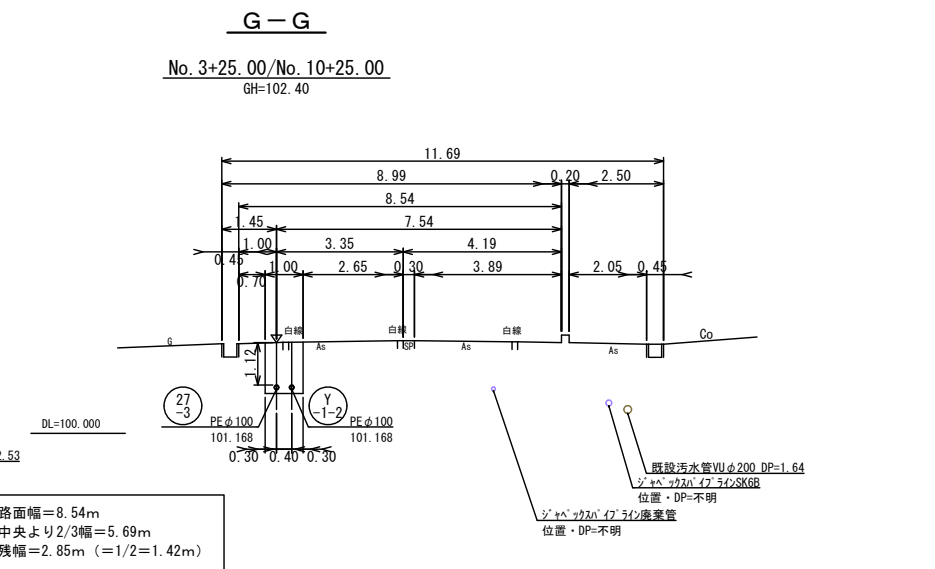
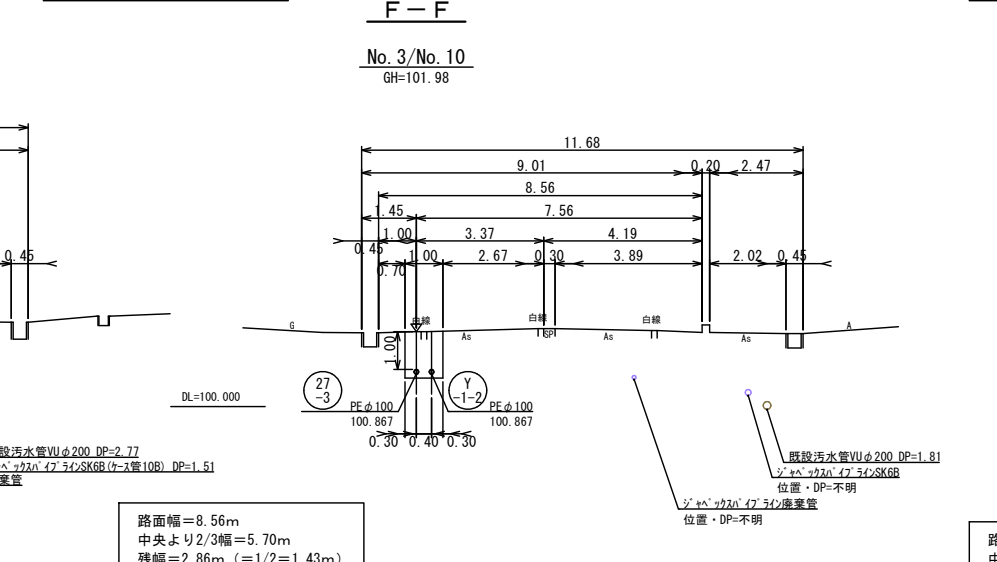
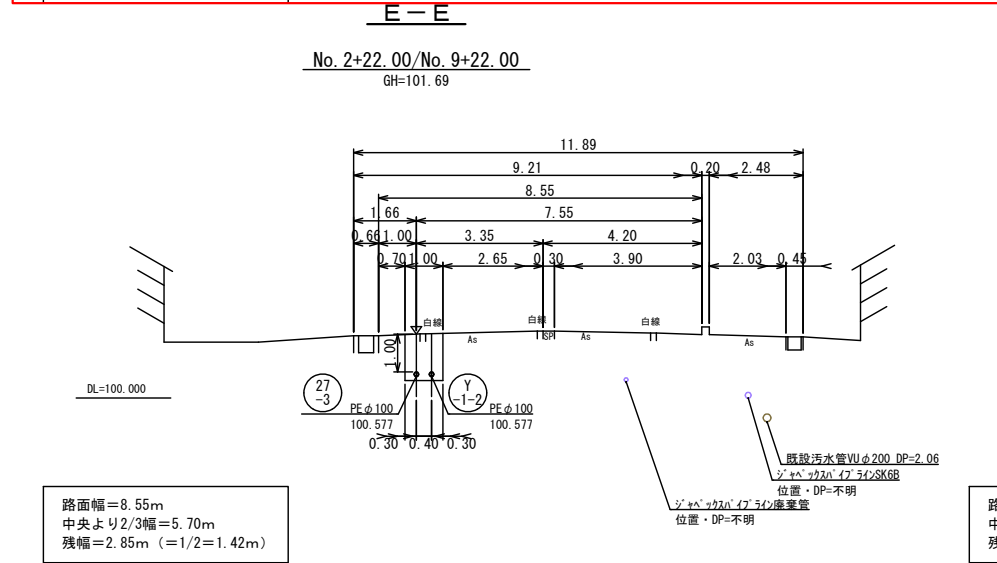
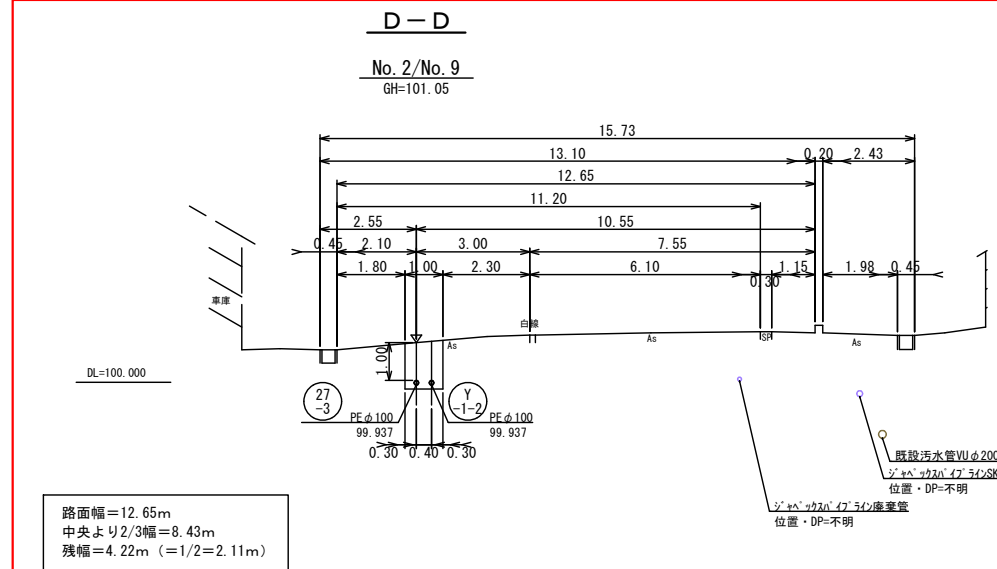
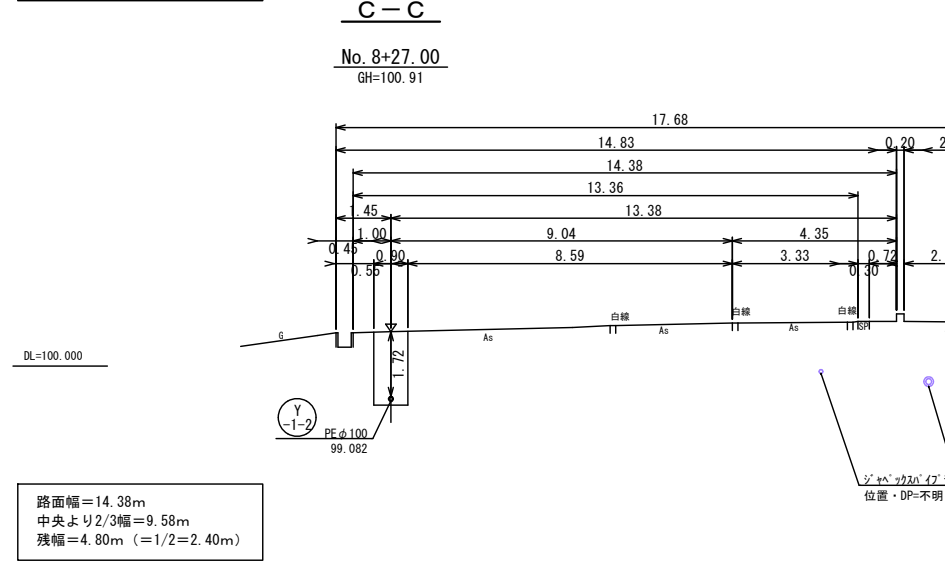
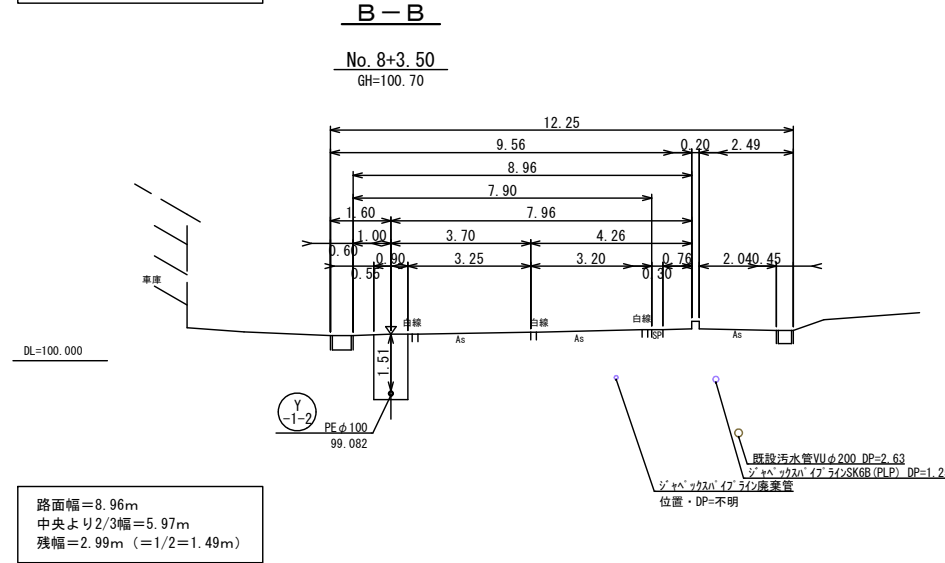


横断面図 縮尺 1/100

今回施工対象 関連断面

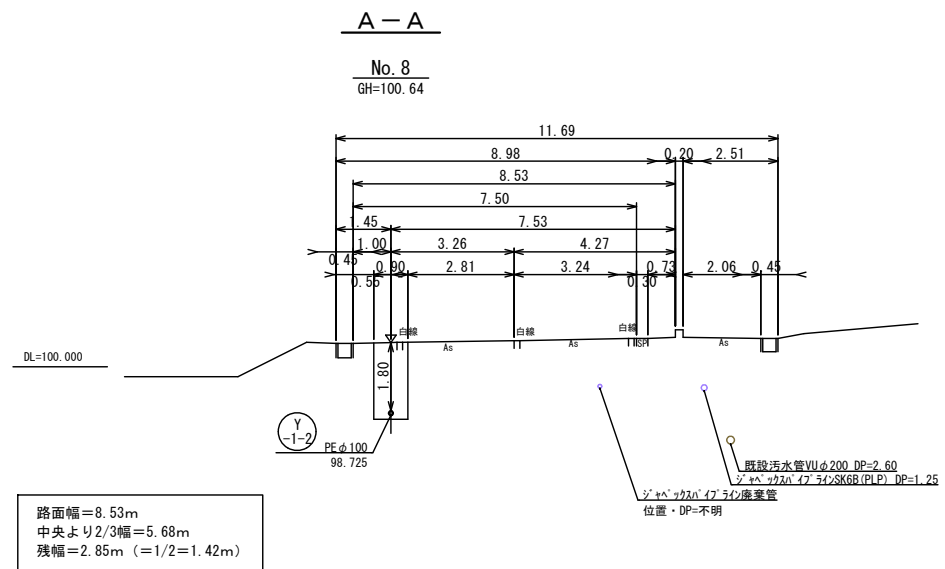

※並列表記されているNo.は、左が27-3路線、右がY-1-2路線

令和4年度	下水建単第6号
施工場所	小千谷市 山谷 地内
業務名	山谷地区公共下水道接続工事
図面名	横断面図
図番	縮尺 1:100
新潟県小千谷市ガス水道局	
請負者	