



計画平面図

(Aライン)  
水道管布設替工 HPPE φ50 L=84.5m HPPE φ75 L=1.5m  
給水管切替工 N=6箇所

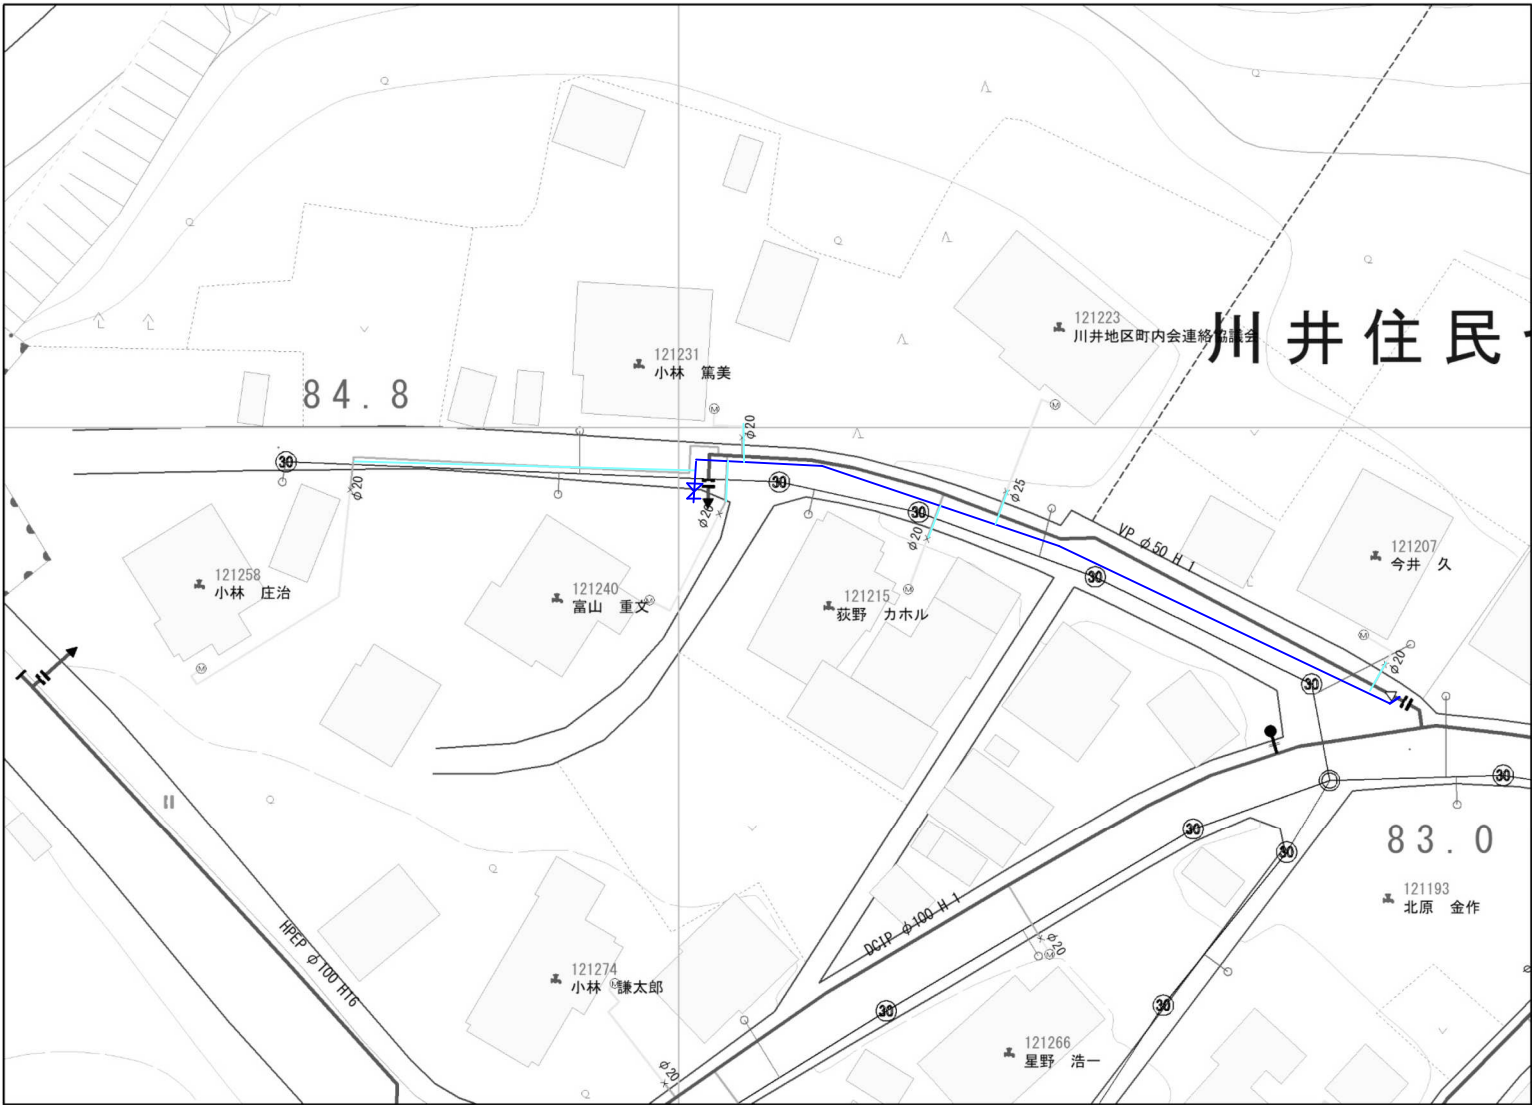


標準断面図 S=1/20

①布設部：アスファルト舗装：（その他市道）

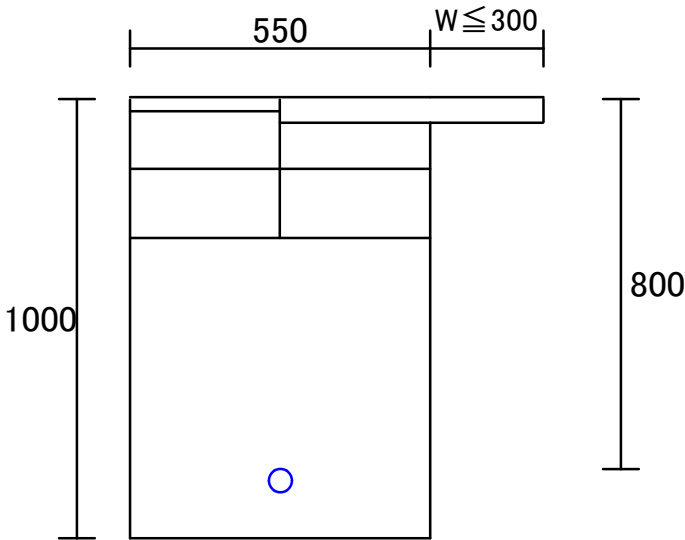

【仮復旧】		
仮 舗 装	:②粗粒度As	t=3cm
上層路盤	:M-40	t=12cm
下層路盤	:ARC-40	t=15cm
路 床	:山砂	
【本復旧】		
本 舗 装	:⑨密粒度As	t=5cm

起点接続工一次接続:No.0

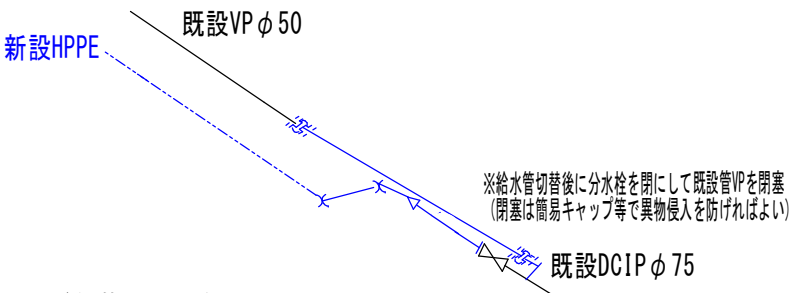


- ・ PE挿し口付ワジツ 短管 φ75 1個
- ・ HPPE φ75 1.5m
- ・ HPPE φ50 2.5m
- ・ WEF-45B φ50 2個
- ・ WEF-R φ75×50 1個
- ・ PV-J φ50 1個
- ・ サドル付分水栓 φ75×50 1箇所
- ・ PWP φ50 5.0m
- ・ KMP-S φ50 1個

令和4年度	ガス水道第19号
工事場所	小千谷市 川井新田 地内
工 事 名	水道管布設替工事
図 面	計画平面図(2葉中の1)
小千谷市ガス水道局	
請負業者	


計画平面図

(Bライン)  
水道管布設替工 HPPE φ50 L=102.0m  
供給管切替工 N=4箇所

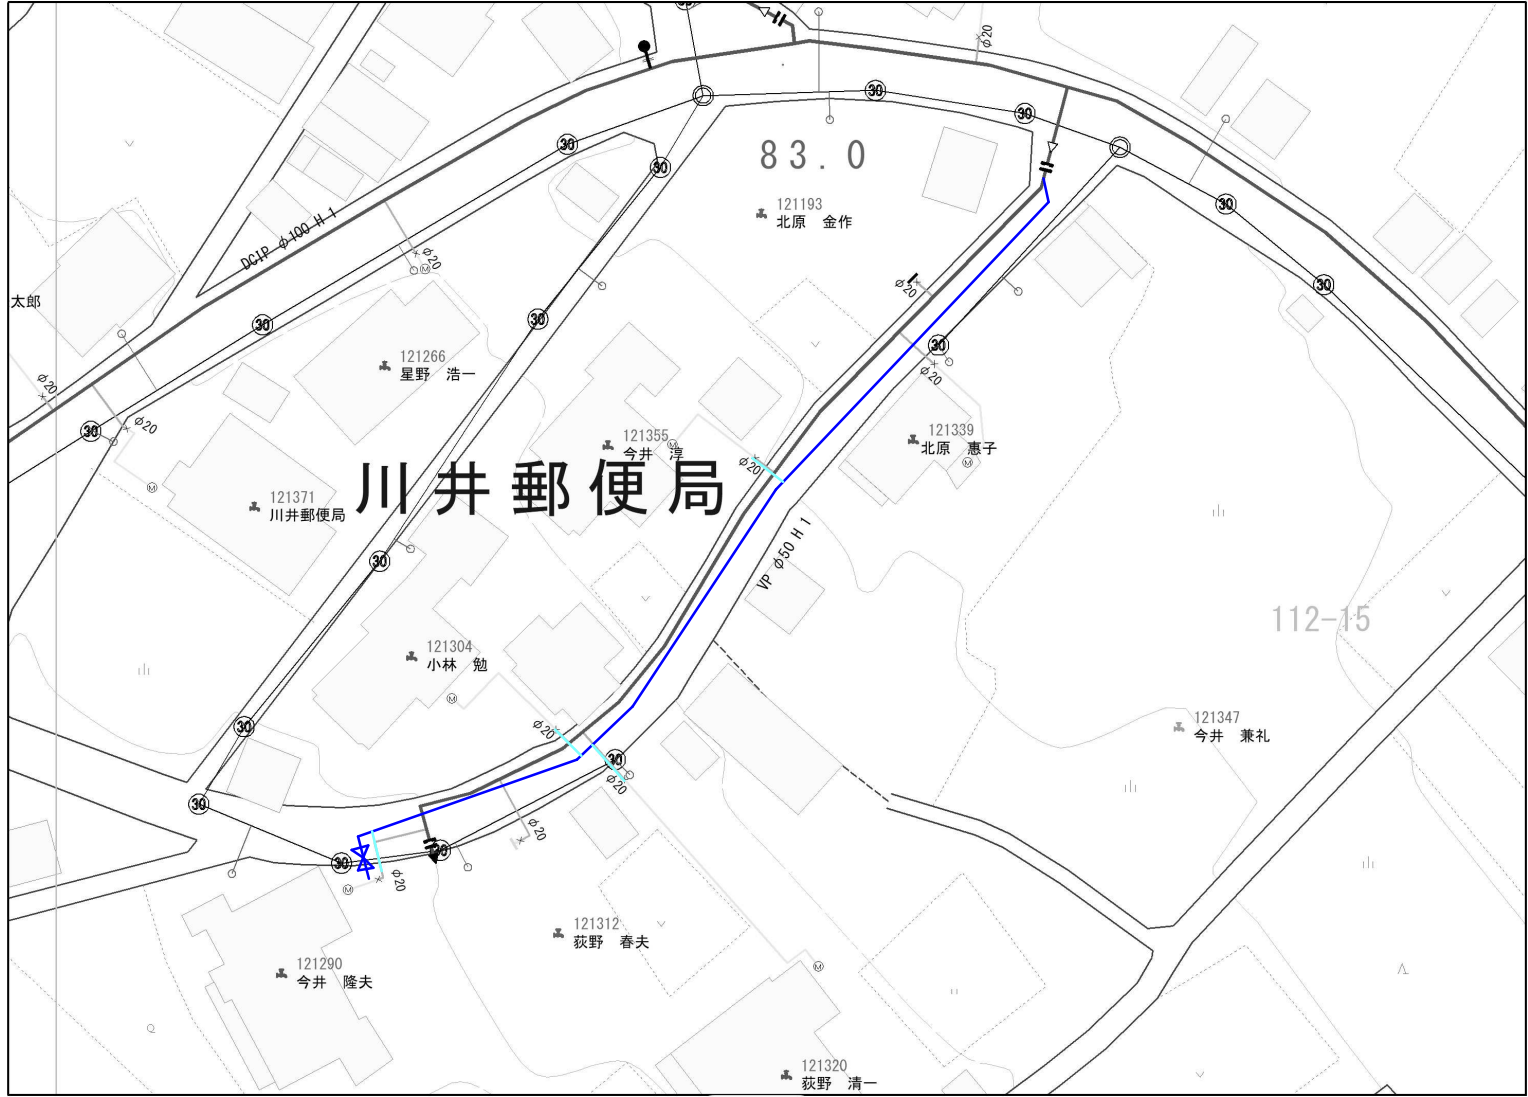

標準断面図 S=1/20

①布設部：アスファルト舗装：（その他市道）

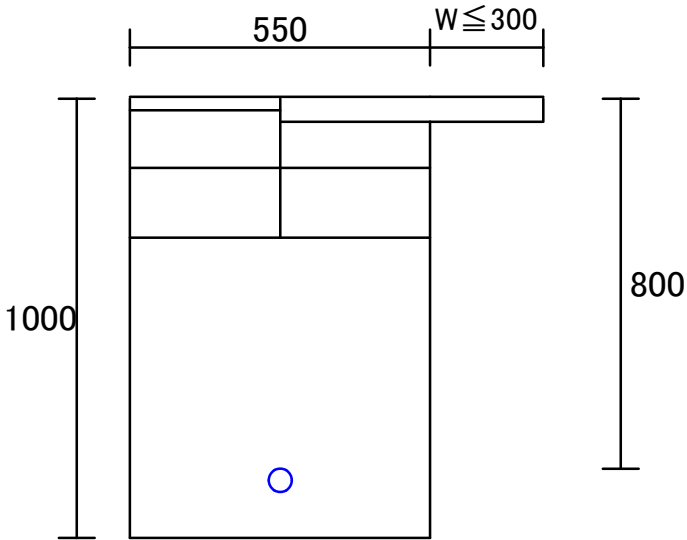

【仮復旧】

仮 舗 装 : ②粗粒度As t=3cm

上層路盤:M-40 t=12cm


下層路盤:ARC-40 t=15cm

路 床 : 山砂

【本復旧】

本 舗 装 : ⑨密粒度As t=5cm

起点接続工(閉塞含む):No.0

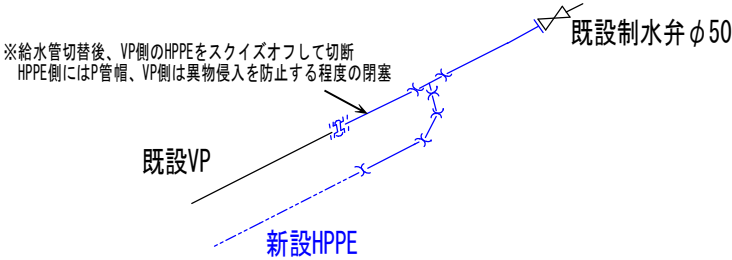

- ・ PE挿し口付フランジ 短管φ50 1個
- ・ WEF-Tφ50 1個
- ・ WEF-Sφ50 2個
- ・ WEF-45Bφ50 2個
- ・ HPPEφ50 5.0m
- ・ PV-Jφ50 1個
- ・ P管帽φ50 1個

令和4年度	ガス水道第19号
工事場所	小千谷市 川井新田 地内
工 事 名	水道管布設替工事
図 面	計画平面図(2葉中の2)
小千谷市ガス水道局	
請負業者	