




施設概要（実施設計時点）

- 建設地：小千谷市本町1丁目地内
- 敷地面積：9,221.78 m²（南側坂下駐車場を含む）
- 構造規模：鉄骨造＋鉄筋コンクリート造、地上1階建（一部2階建）
- 延床面積：4,628.37 m²（屋根付き屋外広場を含む）

各アンカー

- 01 子** 子どもが靴を脱いで過ごせる空間
 (本がある)
 想定される活動例: 乳幼児一時預かり、読み聞かせ、授乳室、子どもトイレ、おむつ替え、着替え
- 02 和** オープンにでき、明るい空間
 (座れる)
- +** 想定される活動例: 会議、育児相談、ボードゲーム、研究室、コーニング、絵画教室、写真教室、茶室、着付け、詩吟・短歌、研修会・セミナー、マーケット、手芸、陶芸教室、料理教室、リハーサル、ボードゲーム、ひと休み
- 03 会**
- 04 展** 映し、描ける空間
 (座れる・机椅子、本がある)
 想定される活動例: 常設展示(西脇)、展示準備室、常設展示(地域)、印刷/スキャン、ポップアップ、開架書架、倉庫、資料閲覧スペース、企画展示、電子図書、打合せ
- 05 鏡** 音響・鏡のある空間
 (開かれた、明るい、うるさい、動ける)
- +** 想定される活動例: ダンス、フラダンス、エクササイズ、ヨガ、体操、太鼓、お囃子、ひな祭り、獅子舞、節分豆まき、ぼっちゃん、よさこい、お正月・餅つき、音楽教室、DJ、リハーサル、カラオケ、楽屋
- 09 奏**
- 06 発** 閉じられた特殊器材のある空間
 (見えない・座れる)
- +** 想定される活動例: 動画撮影、VR、動画編集、ラジオ収録、AV視聴、個人学習、フラウジング、デジタル展示、健康チェック、印刷/スキャン
- 07 作**
- 08 演** 天井が高く、広い空間
 (座れる)
 想定される活動例: 講演会、映画上映、簡易コンサート、パブリックビューイング、音楽発表会、スピーチ、コーラス
- 12 知** 本に囲まれた本を読める静かな空間
 想定される活動例: 開架書庫、閉架書庫、読書
- 13 食** 飲食できる空間
 想定される活動例: カフェ、お土産販売、軽食・ランチ

※上記想定される活動はあくまで一例です

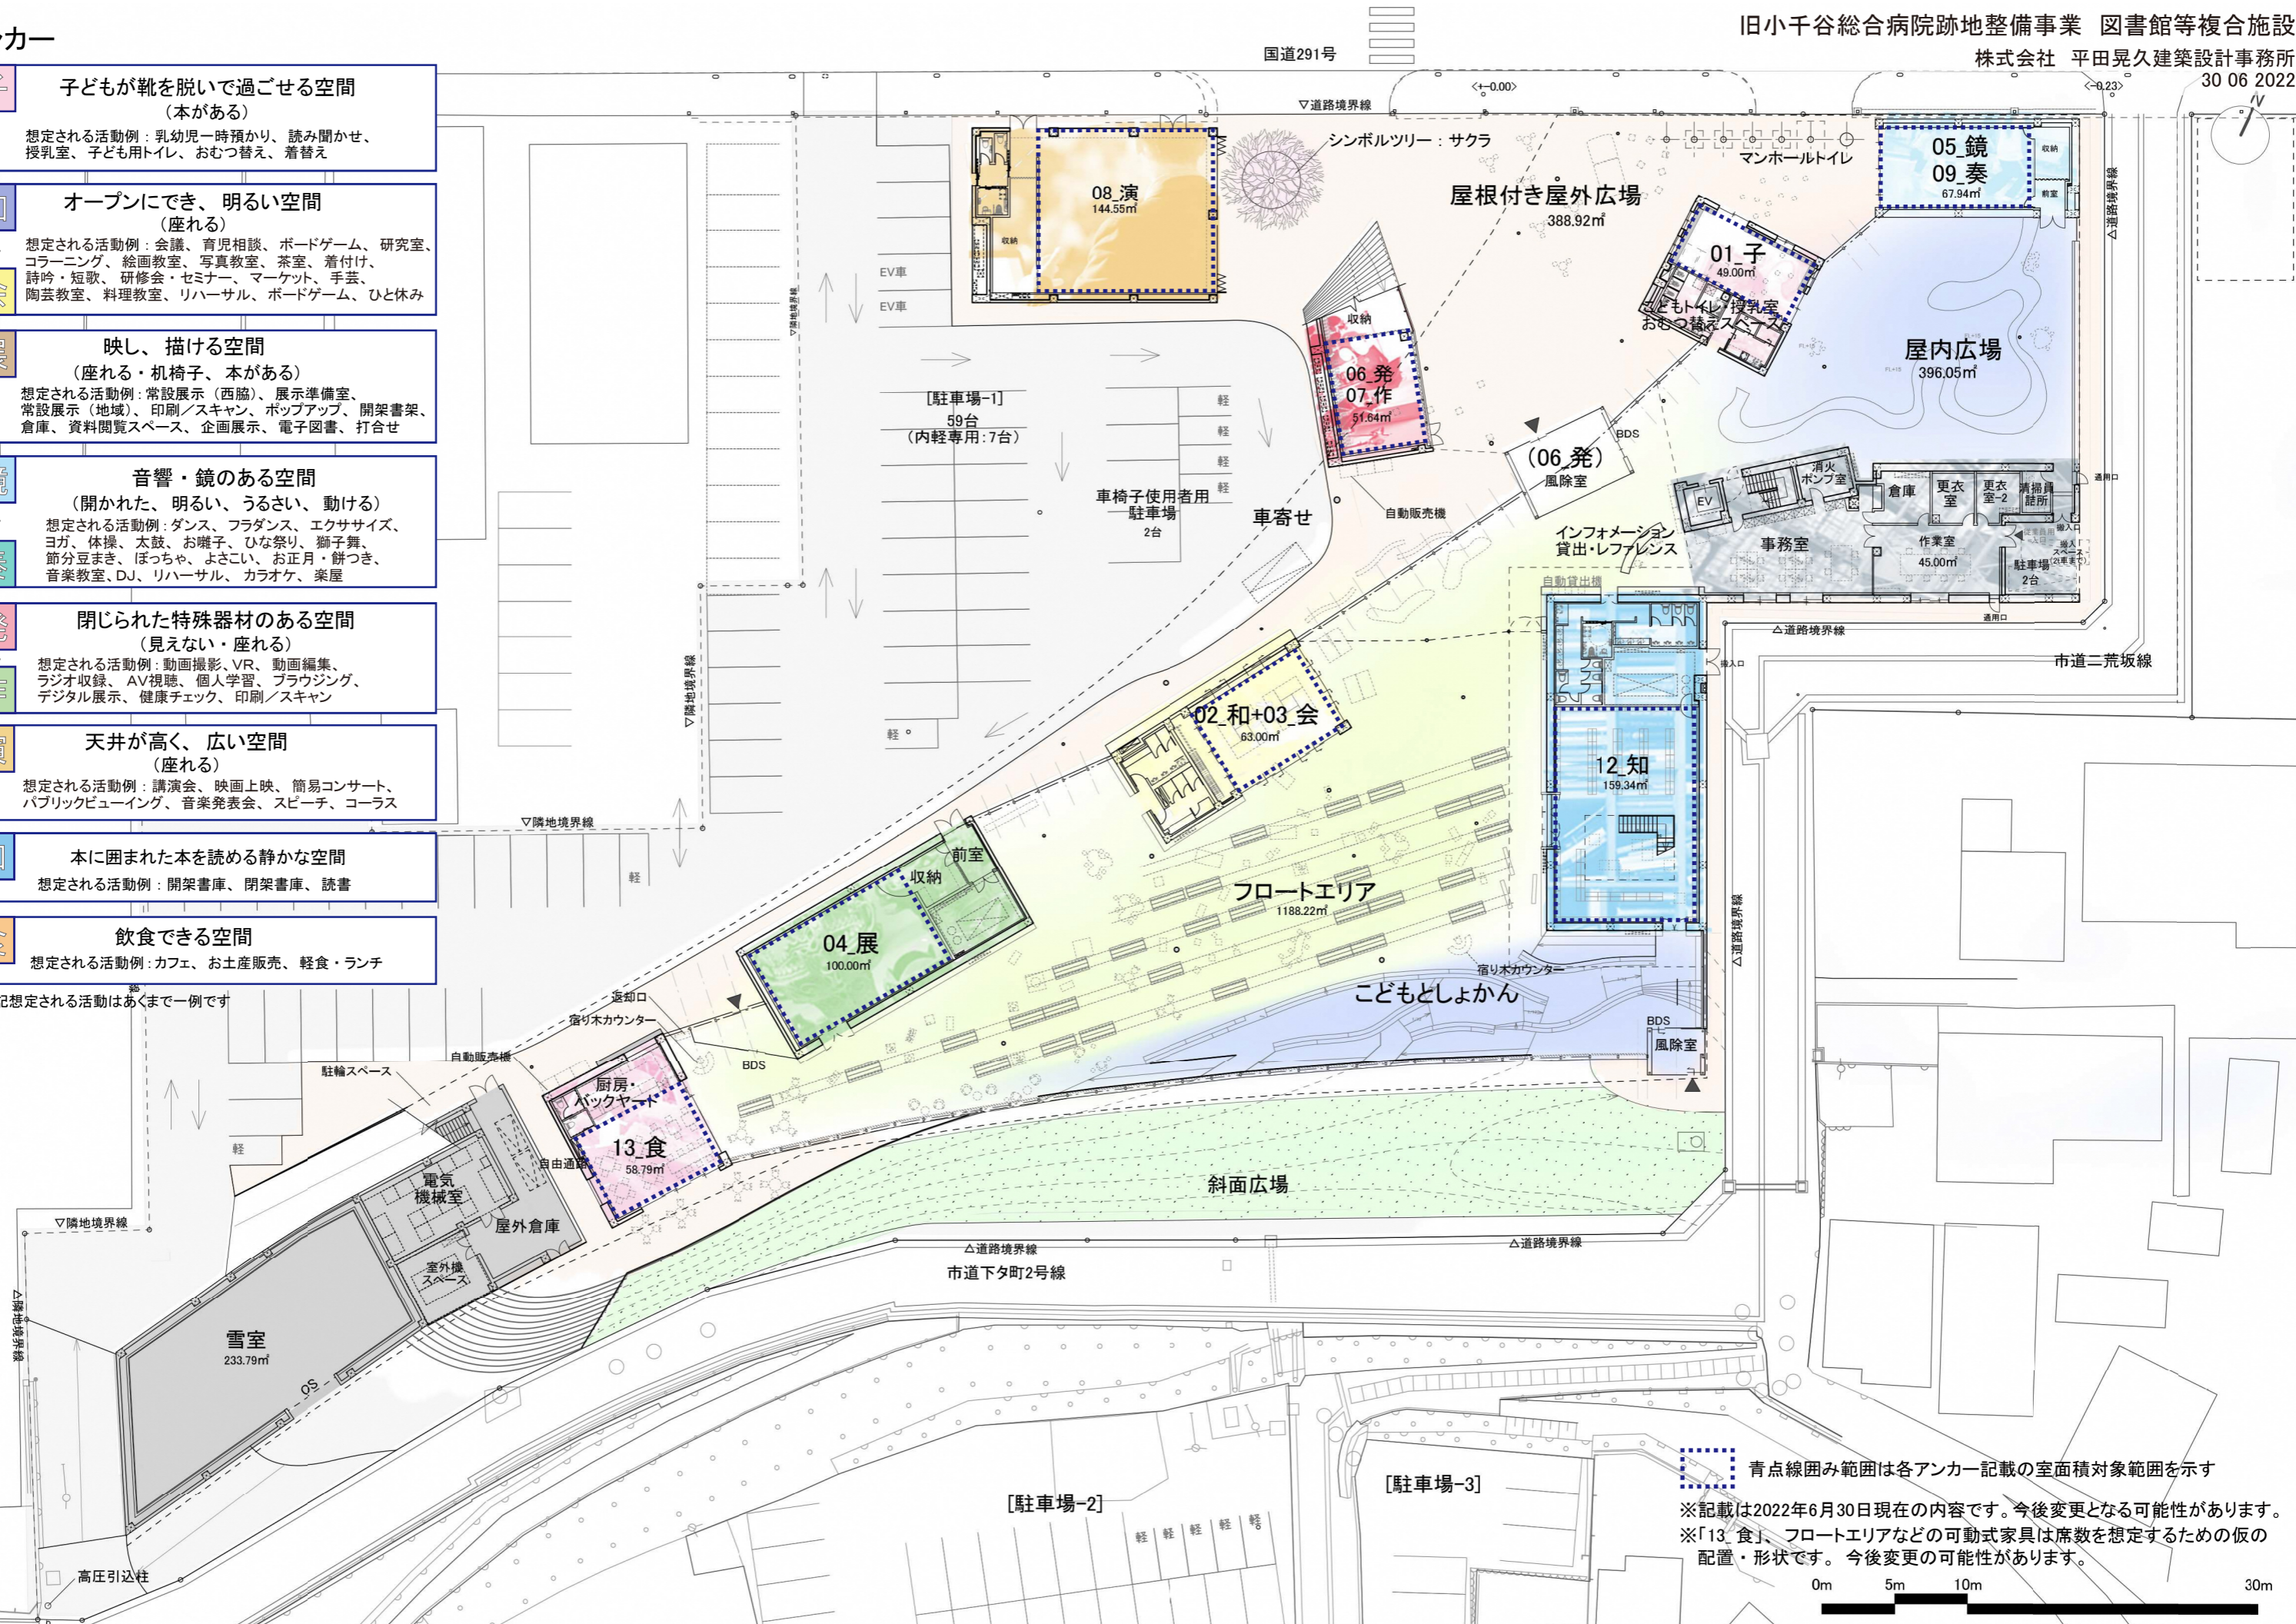

青点線囲み範囲は各アンカー記載の室面積対象範囲を示す

※記載は2022年6月30日現在の内容です。今後変更となる可能性があります。


※「13 食」、フロートエリアなどの可動式家具は席数を想定するための仮の配置・形状です。今後変更の可能性あります。

各アンカー

国道291号

10 趣 外から見え、座れる空間
 (開かれた、机椅子・本がある)
 想定される活動例:DIY、工作、フラワーアレンジ、
 市民ギャラリー、ポップアップ、英会話、ファブラボ、
 レンタサイクル、ボルダリング、眺望スペース

12 知 本に囲まれた本を読める静かな空間
 想定される活動例:開架書庫、閉架書庫、読書
 ※上記想定される活動はあくまで一例です

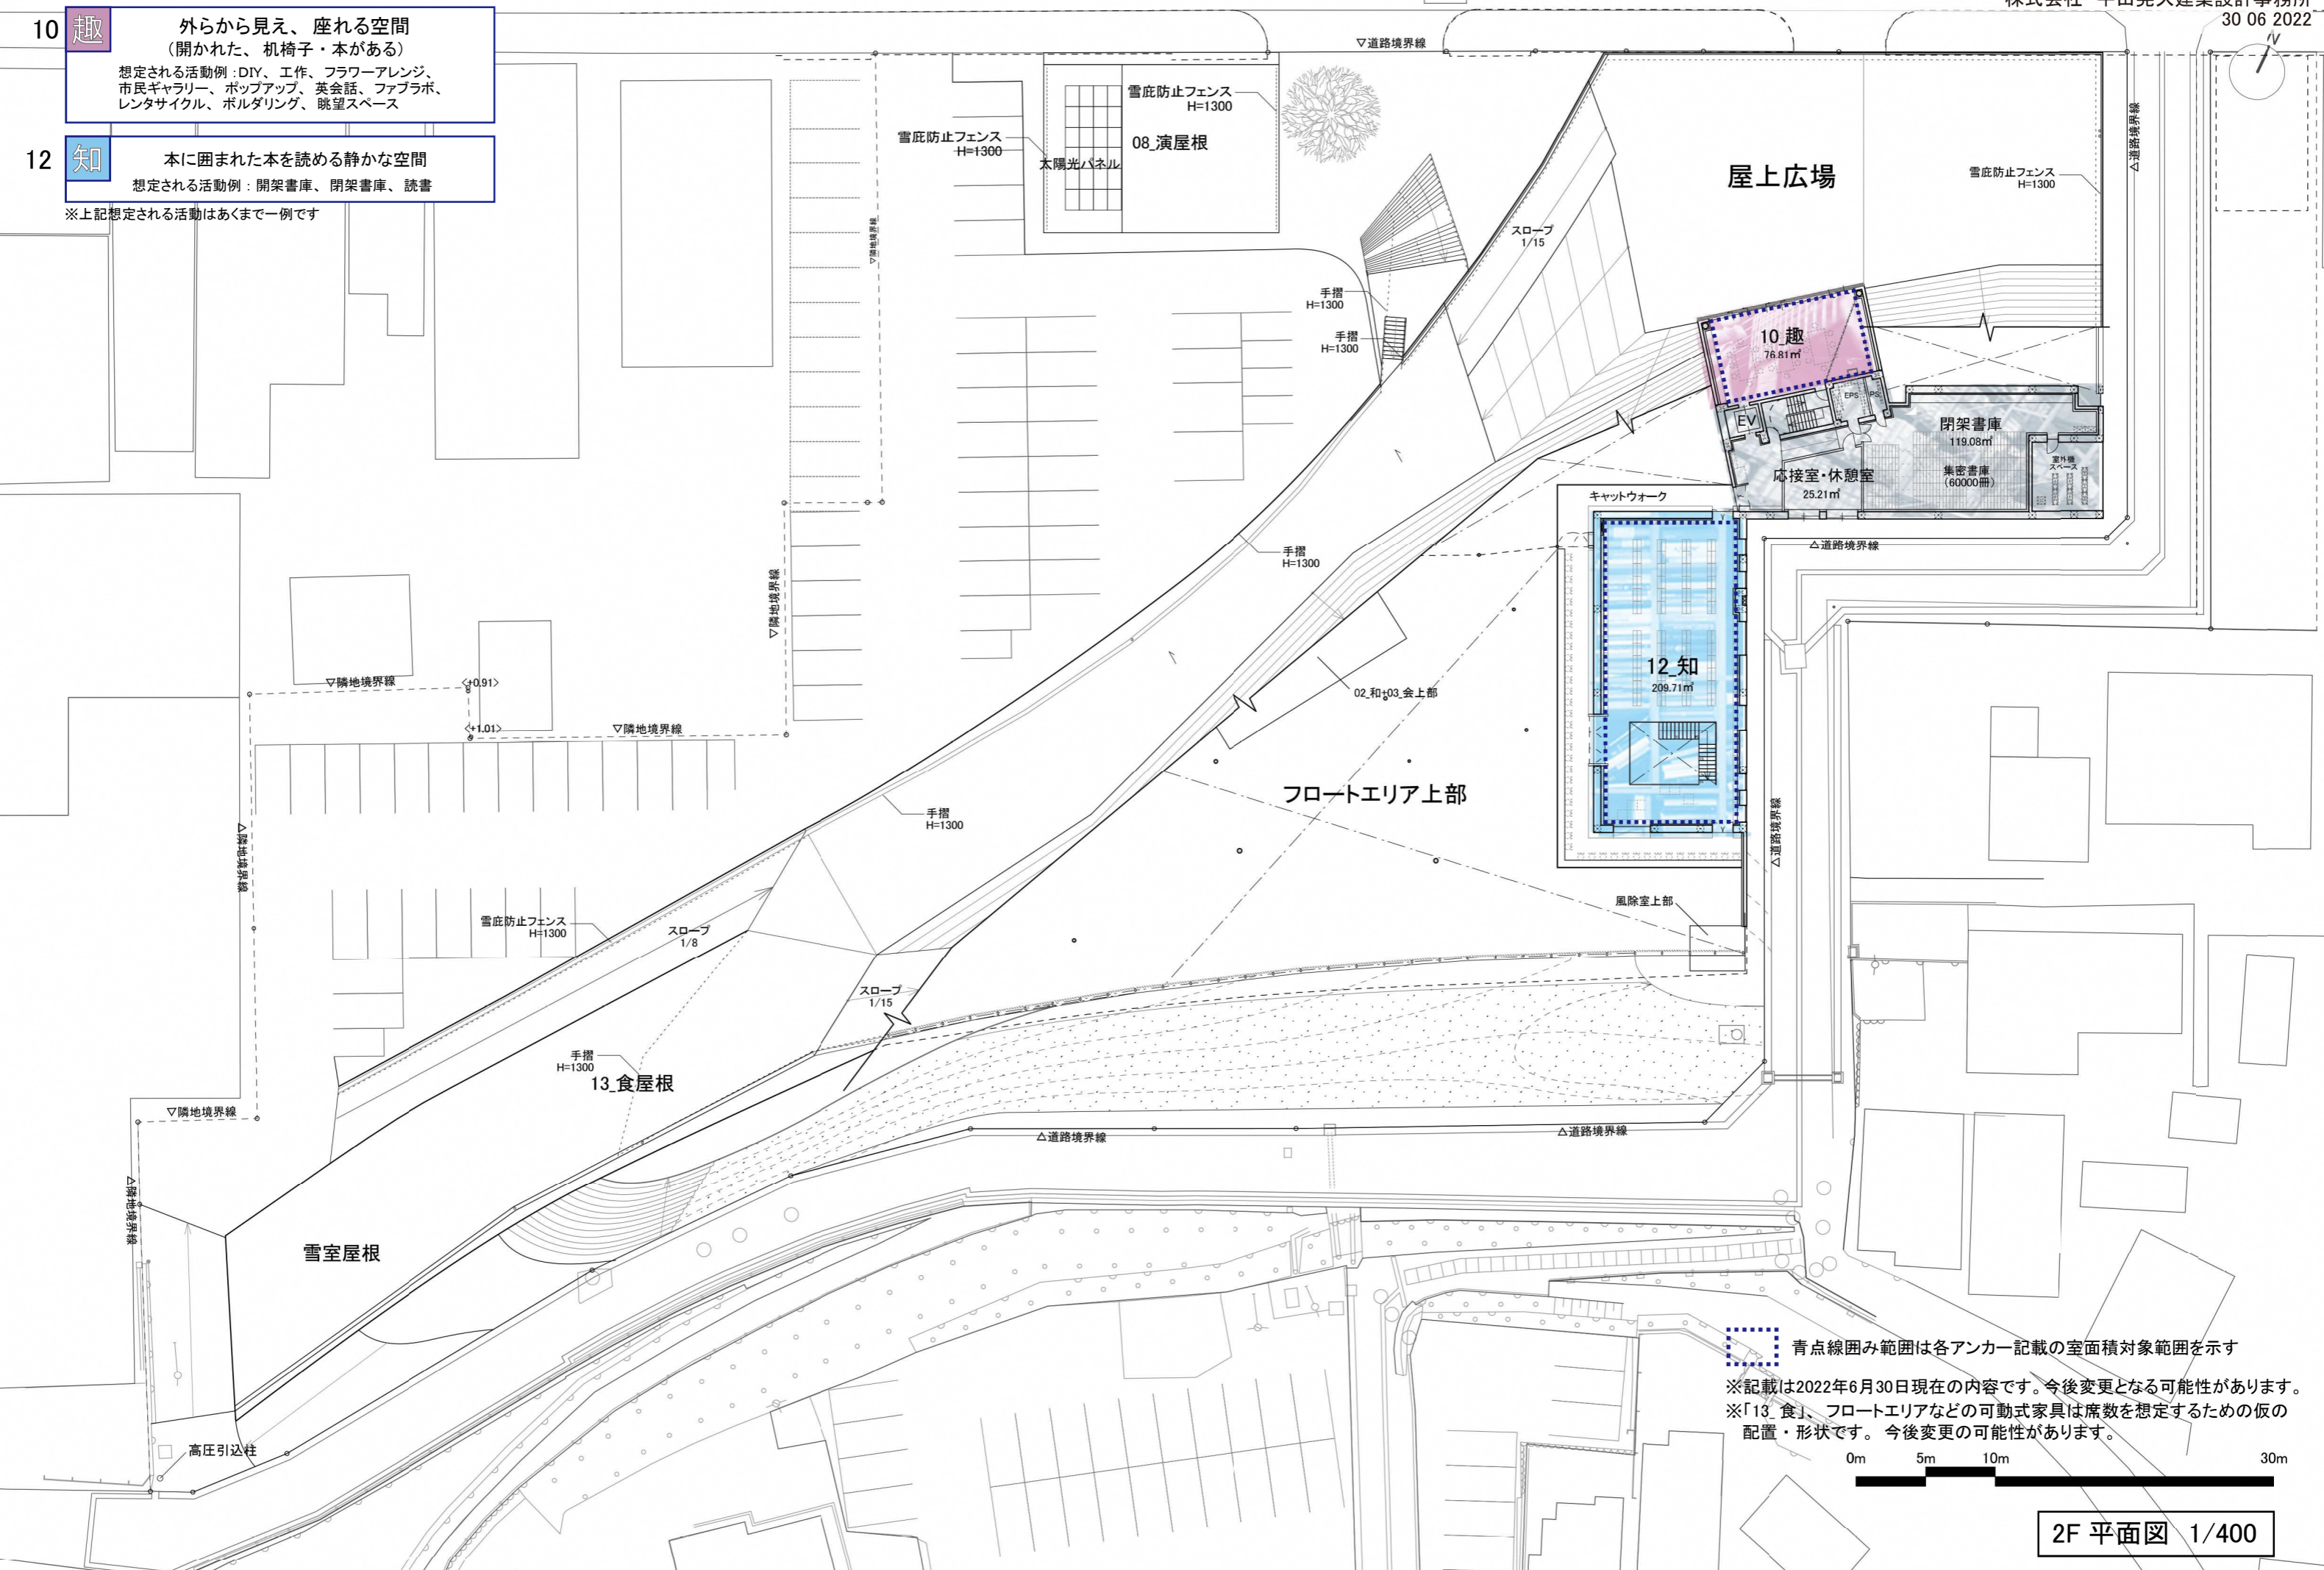

青点線囲み範囲は各アンカー記載の室面積対象範囲を示す
 ※記載は2022年6月30日現在の内容です。今後変更となる可能性があります。
 ※「13 食」、フロートエリアなどの可動式家具は席数を想定するための仮の
 配置・形状です。今後変更の可能性が有ります。




2F 平面図 1/400

仮設アンカー

11 祭
飲食できる広い空間
(開かれた、明るい、うるさい、天井が高い)
想定される活動例: キャンプ、ハロウィンパーティ、ビアガーデン、収穫祭、盆踊り、クリスマスパーティ、運動会、ドッグラン

※仮設テント等設置による一時的なイベント
※上記想定される活動はあくまで一例です
※「11_祭」は仮のサイズで配置しています
使用状況によりサイズ、配置に変更がございます

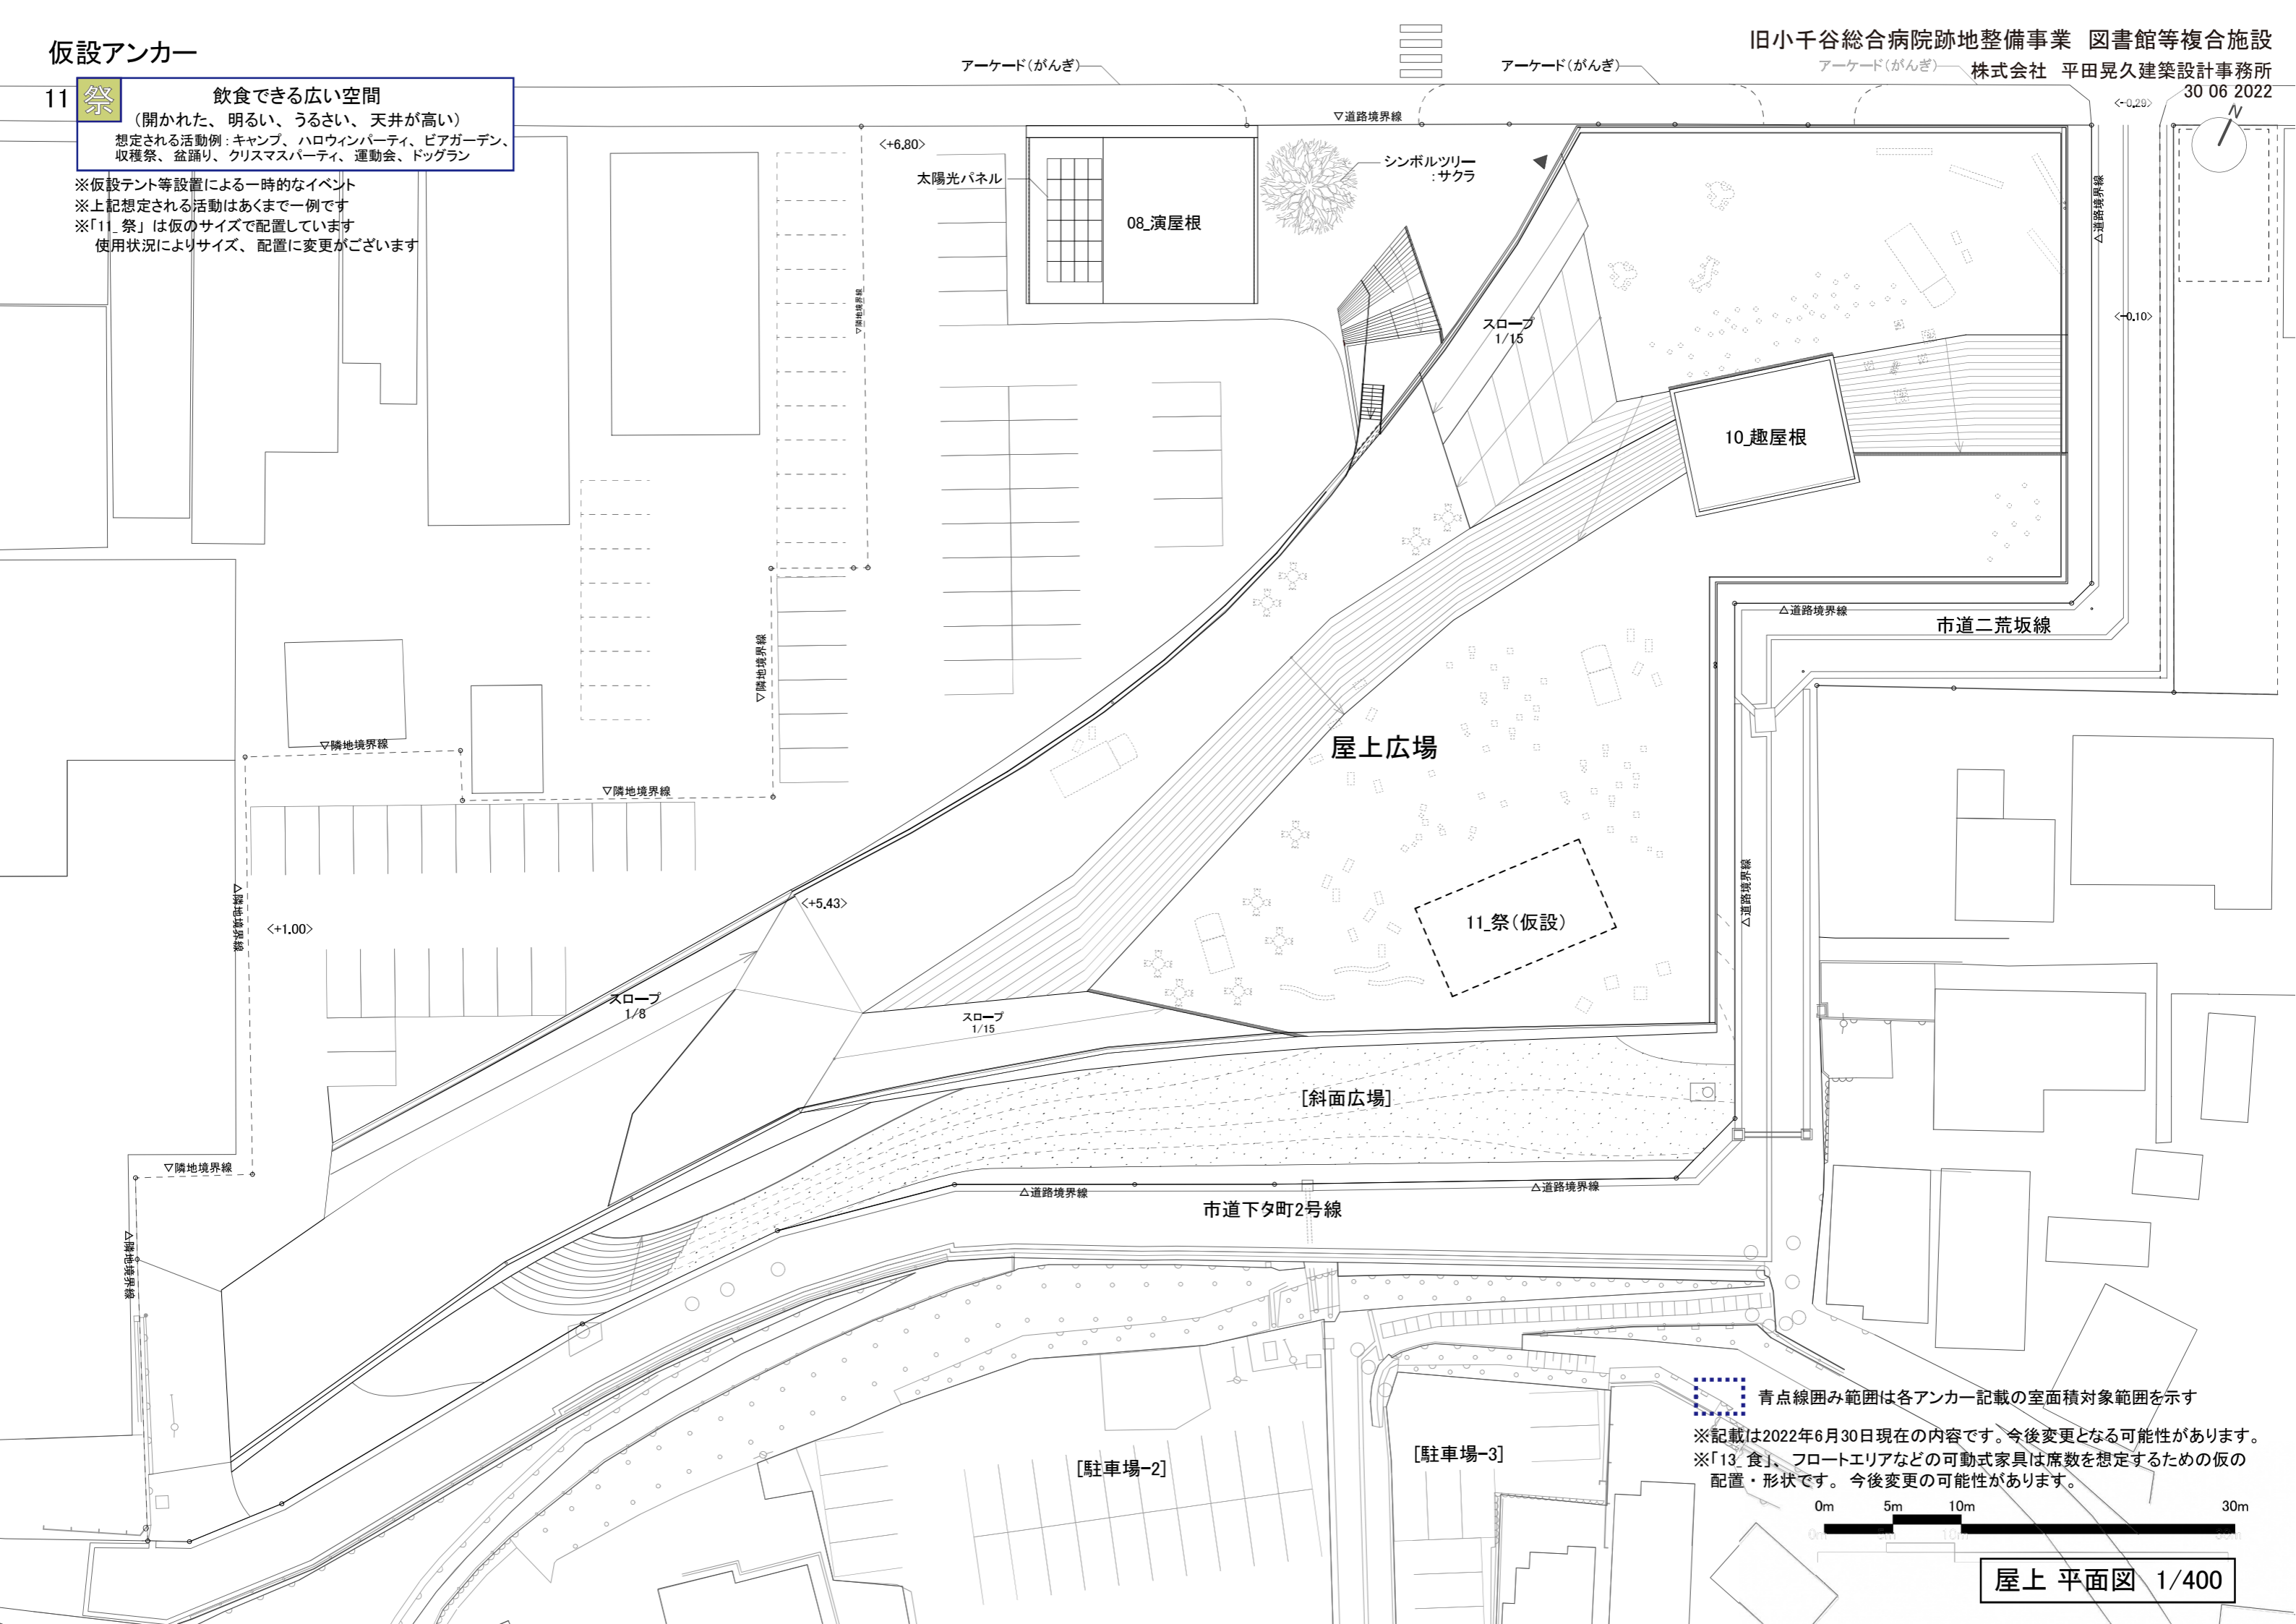

青点線囲み範囲は各アンカー記載の室面積対象範囲を示す
※記載は2022年6月30日現在の内容です。今後変更となる可能性があります。
※「13_食」、フロートエリアなどの可動式家具は席数を想定するための仮の配置・形状です。今後変更の可能性あります。

屋上 平面図 1/400