




施設概要（実施設計時点）

- 建設地：小千谷市本町1丁目地内
- 敷地面積：9,221.78 m²（南側坂下駐車場を含む）
- 構造規模：鉄骨造＋鉄筋コンクリート造、地上1階建（一部2階建）
- 延床面積：4,628.37 m²（屋根付き屋外広場を含む）

各アンカー

国道291号

- 10 趣** 外から見え、座れる空間
(開かれた、机椅子・本がある)
想定される活動例：DIY、工作、フラワーアレンジ、市民ギャラリー、ポップアップ、英会話、ファブラボ、レンタサイクル、ボルダリング、眺望スペース
- 12 知** 本に囲まれた本を読める静かな空間
想定される活動例：開架書庫、閉架書庫、読書
※上記想定される活動はあくまで一例です

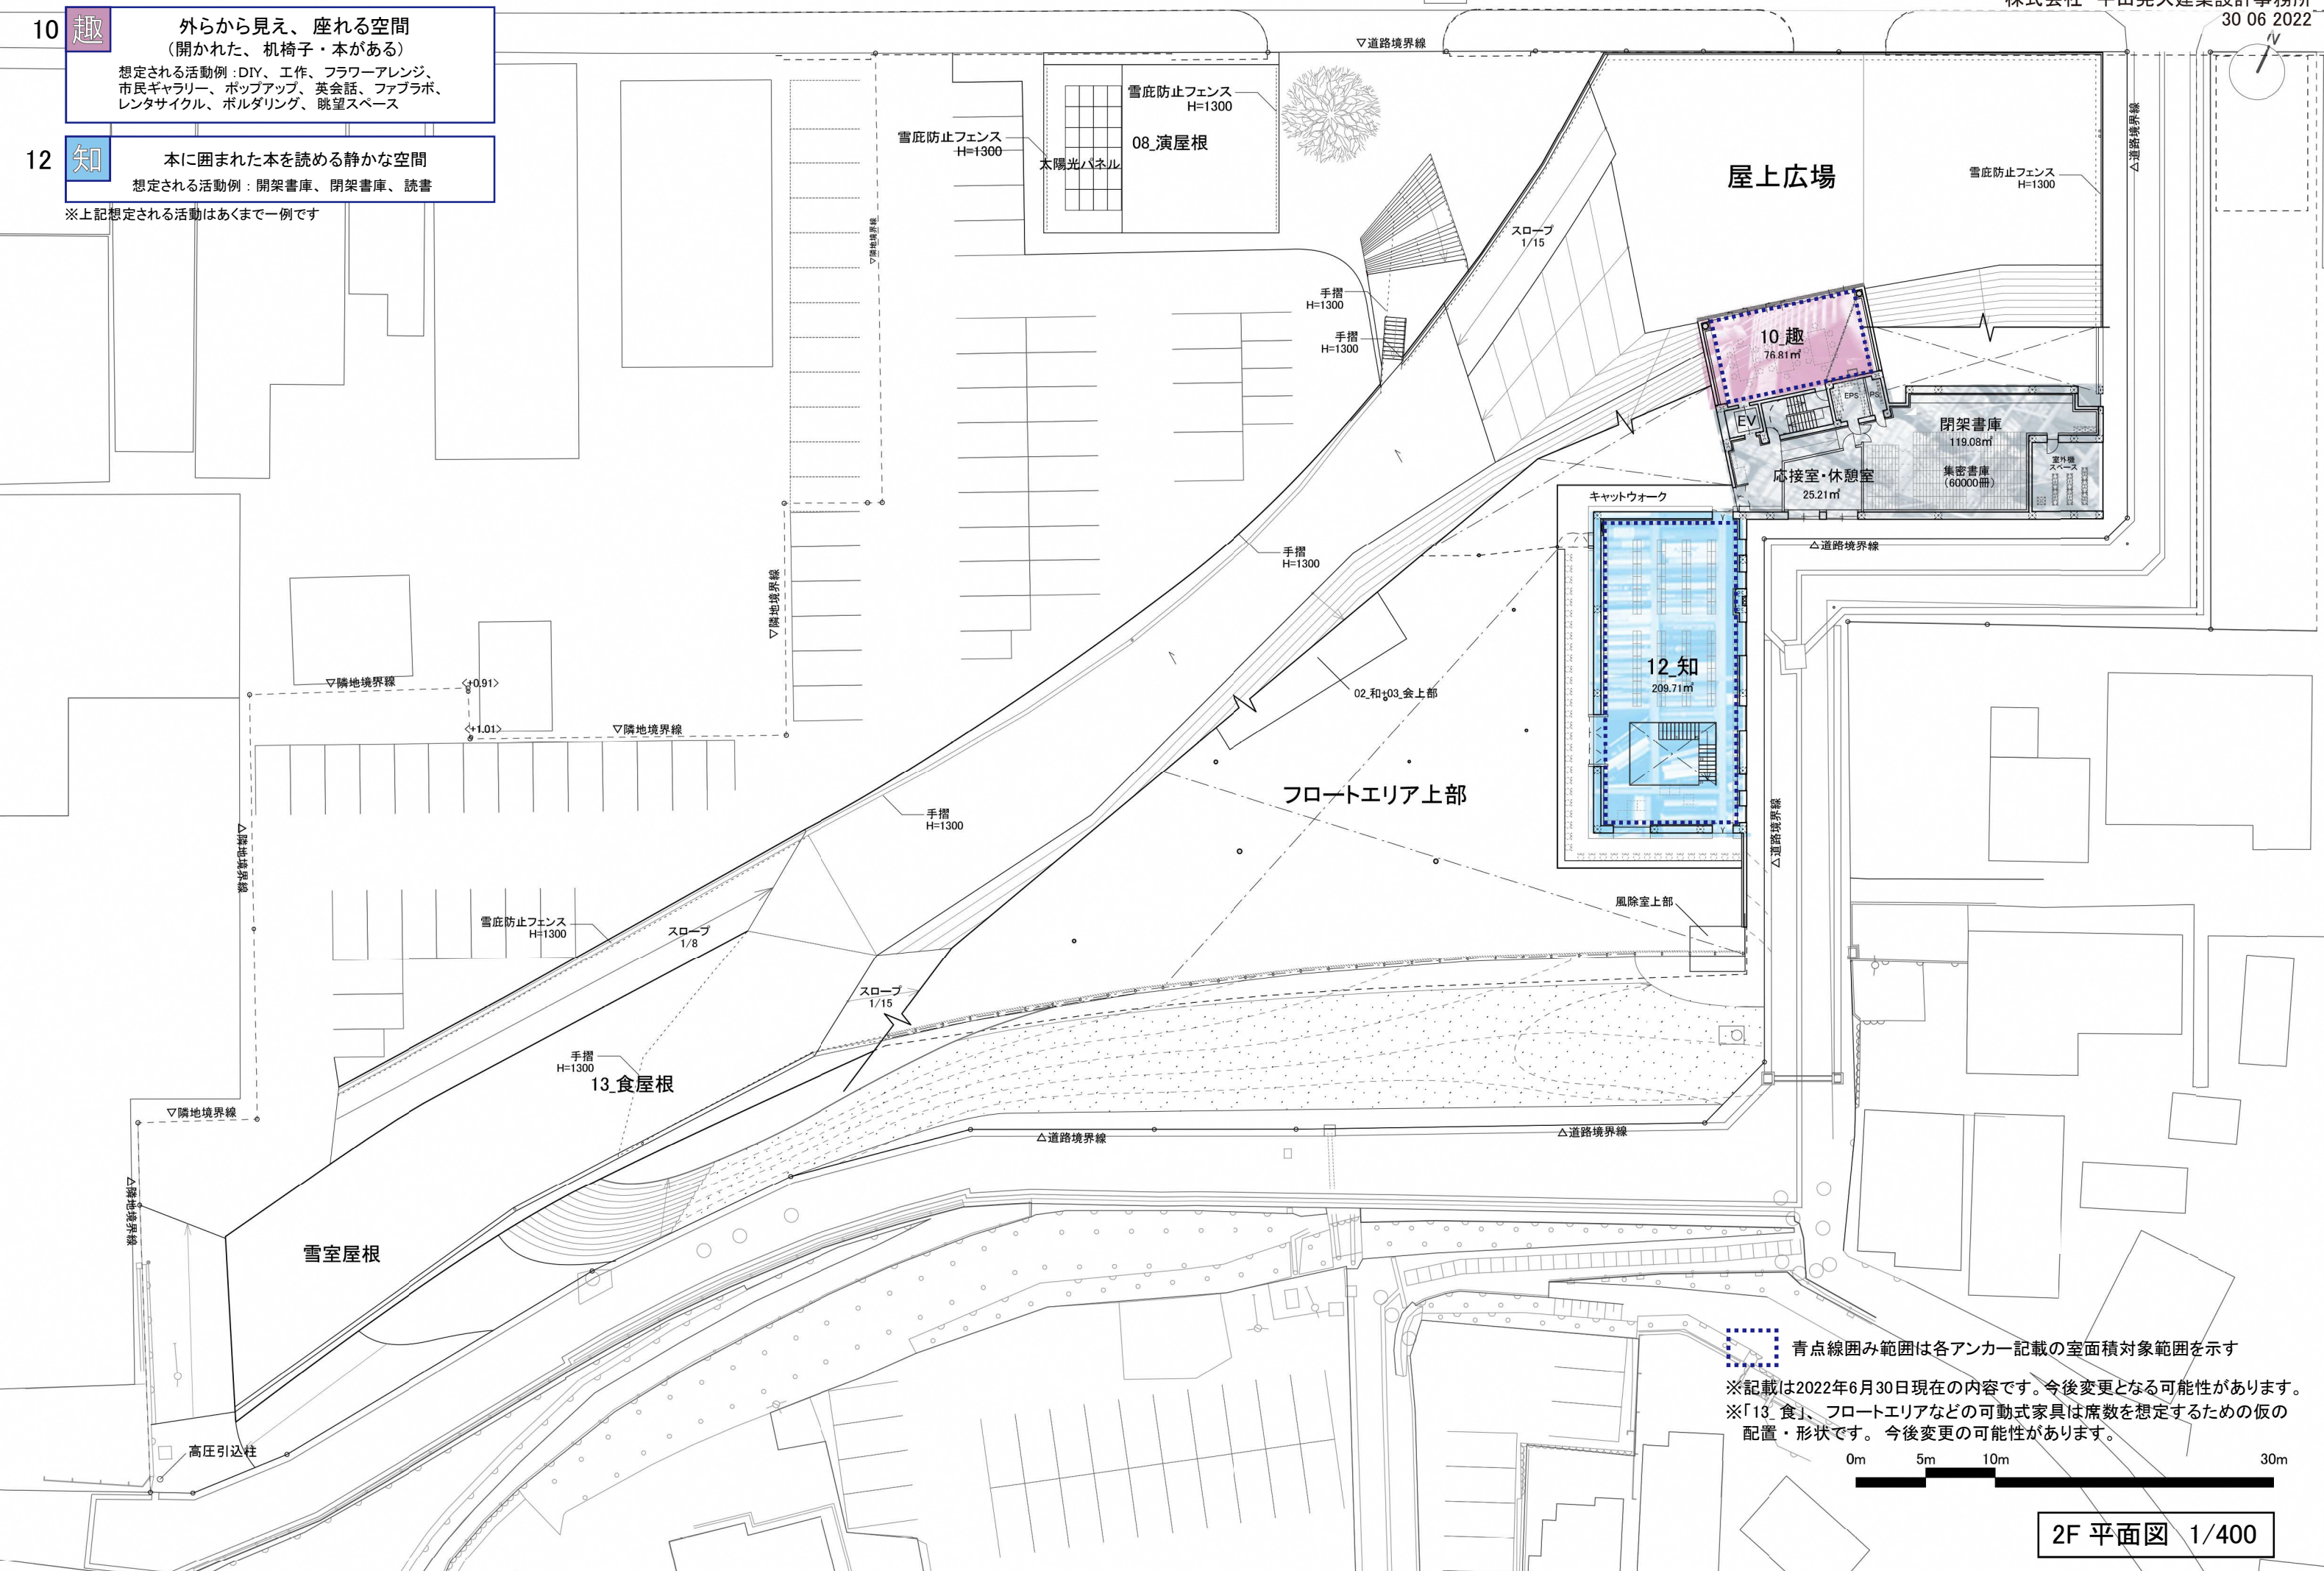


青点線囲み範囲は各アンカー記載の室面積対象範囲を示す
 ※記載は2022年6月30日現在の内容です。今後変更となる可能性があります。
 ※「13_食」、フロントエリアなどの可動式家具は席数を想定するための仮の配置・形状です。今後変更の可能性が有ります。



2F 平面図 1/400

11 祭 飲食できる広い空間
 (開かれた、明るい、うるさい、天井が高い)
 想定される活動例: キャンプ、ハロウィンパーティ、ビアガーデン、収穫祭、盆踊り、クリスマスパーティ、運動会、ドッグラン

※仮設テント等設置による一時的なイベント
 ※上記想定される活動はあくまで一例です
 ※「11_祭」は仮のサイズで配置しています
 使用状況によりサイズ、配置に変更がございます

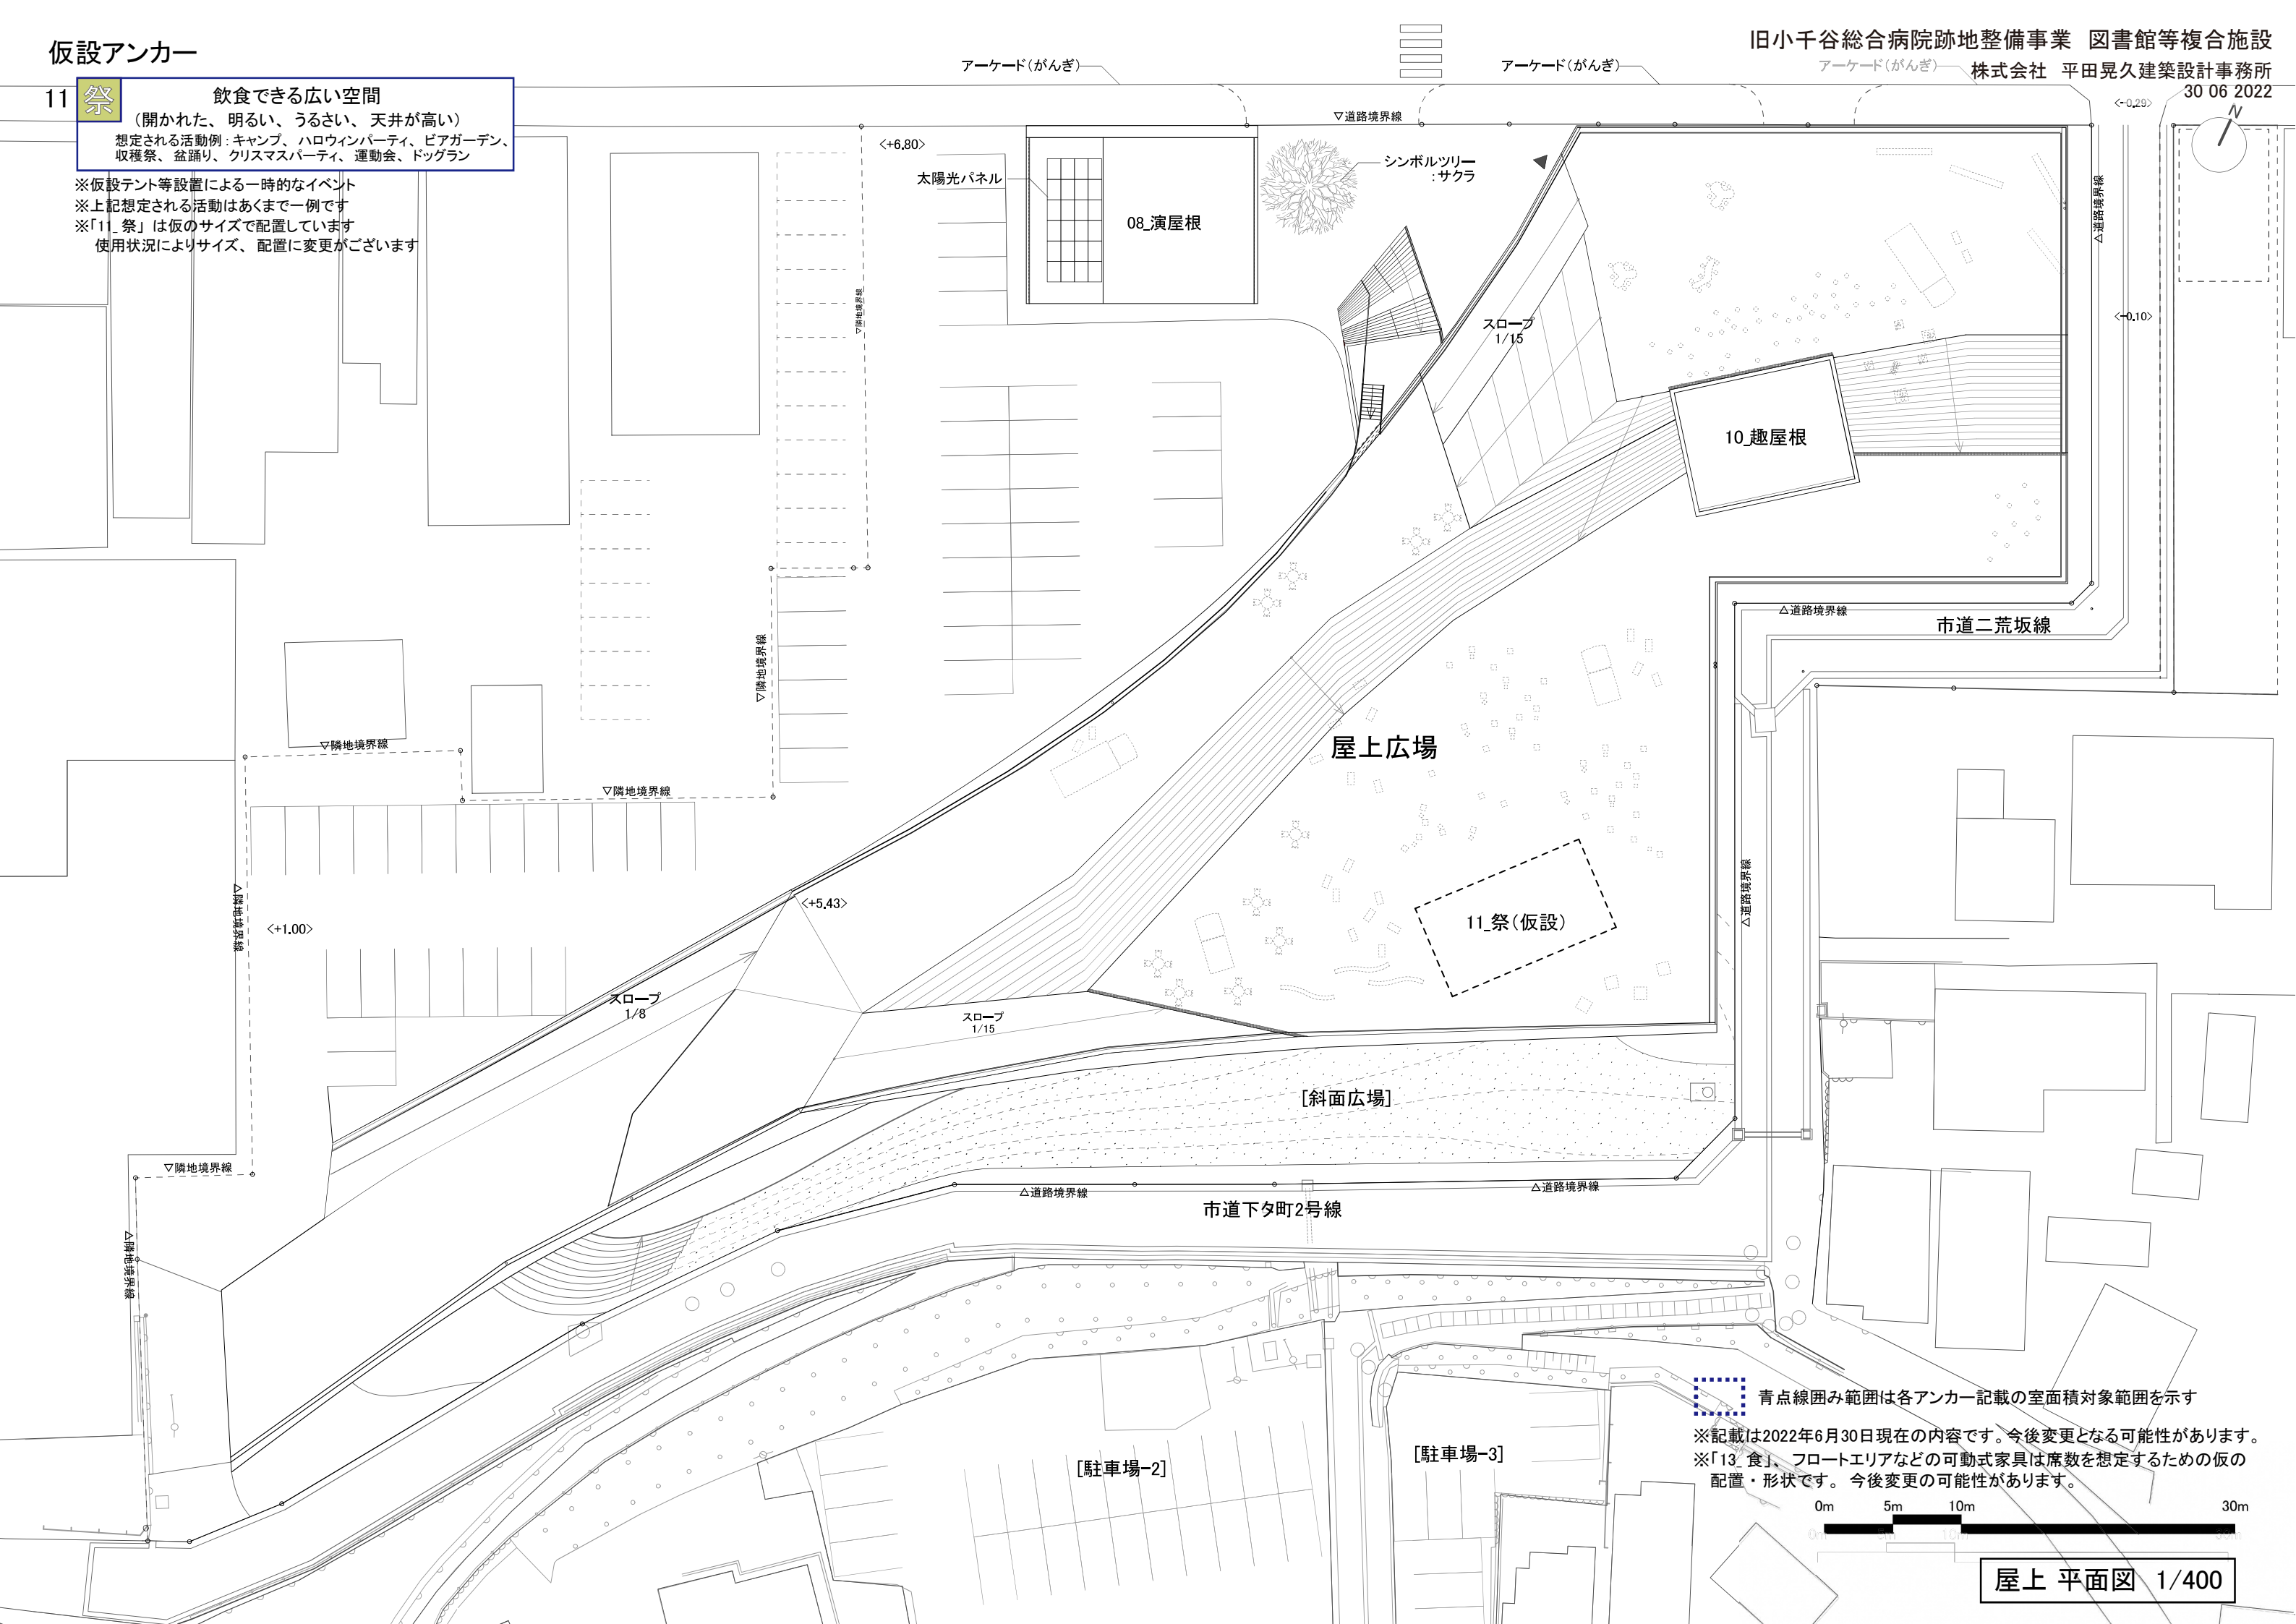

青点線囲み範囲は各アンカー記載の室面積対象範囲を示す
 ※記載は2022年6月30日現在の内容です。今後変更となる可能性があります。
 ※「13_食」、フロートエリアなどの可動式家具は席数を想定するための仮の配置・形状です。今後変更の可能性あります。

屋上 平面図 1/400