



各アンカー

- 01 子** 子どもが靴を脱いで過ごせる空間
 (本がある)
 想定される活動: 乳幼児一時預かり、読み聞かせ、授乳室、子どもトイレ、おむつ替え、着替え
- 02 和** オープンにでき、明るい空間
 (座れる)
 + 想定される活動: 会議、育児相談、ボードゲーム、研究室、コーニング、絵画教室、写真教室、茶室、着付け、詩吟・短歌、研修会・セミナー、マーケット、手芸、陶芸教室、料理教室、リハーサル、ボードゲーム、ひと休み
- 03 会**
- 04 展** 映し、描ける空間
 (座れる・机椅子、本がある)
 想定される活動: 常設展示(西脇)、展示準備室、常設展示(地域)、印刷/スキャン、ポップアップ、開架書架、倉庫、資料閲覧スペース、企画展示、電子図書、打合せ
- 05 鏡** 音響・鏡のある空間
 (開かれた、明るい、うるさい、動ける)
 + 想定される活動: ダンス、フラダンス、エクササイズ、ヨガ、体操、太鼓、お囃子、ひな祭り、獅子舞、節分豆まき、ぼっちゃ、よさこい、お正月・餅つき、音楽教室、DJ、リハーサル、カラオケ、楽屋
- 09 奏**
- 06 発** 閉じられた特殊器材のある空間
 (見えない・座れる)
 + 想定される活動: 動画撮影、VR、動画編集、ラジオ収録、AV視聴、個人学習、フラウジング、デジタル展示、健康チェック、印刷/スキャン
- 07 作**
- 08 演** 天井が高く、広い空間
 (座れる)
 想定される活動: 講演会、映画上映、コンサート、パブリックビューイング、音楽発表会、スピーチ、コーラス
- 12 知** 本に囲まれた本を読める静かな空間
 想定される活動: 開架書庫、閉架書庫、読書
- 13 食** 飲食できる空間
 想定される活動: カフェ、お土産販売、軽食・ランチ

※青字の活動はアンカー数減少による場所の変更

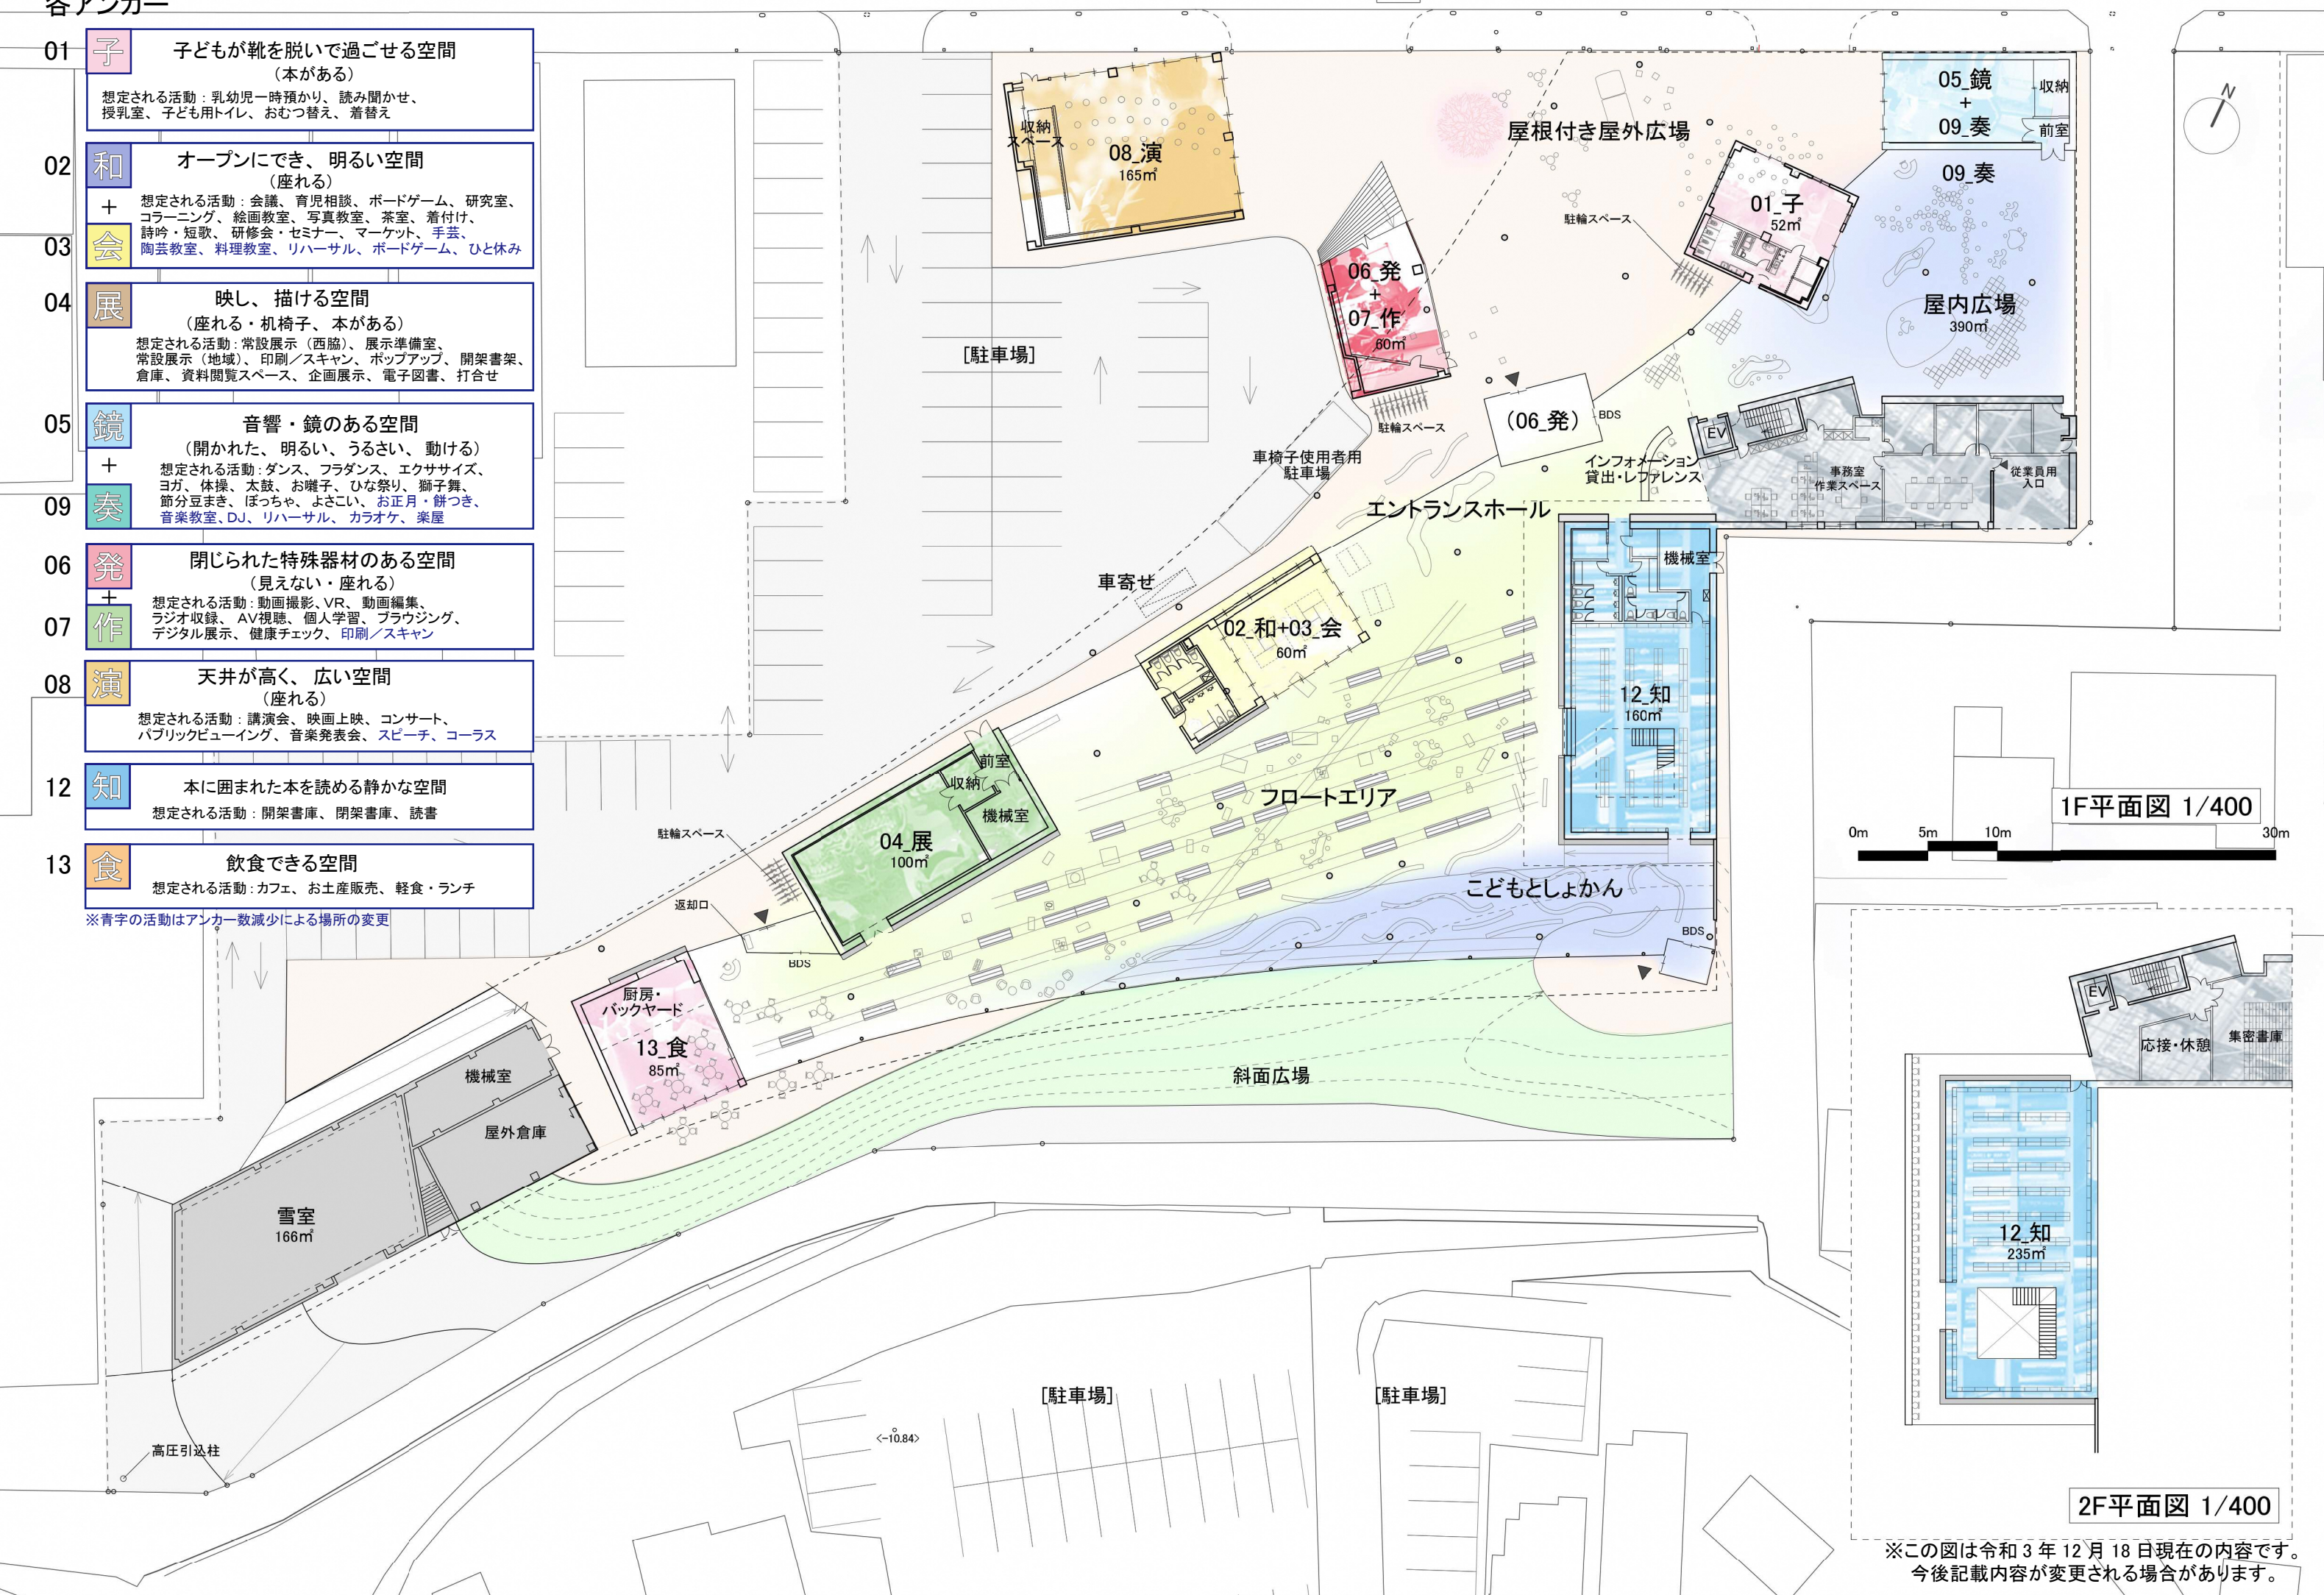

1F平面図 1/400

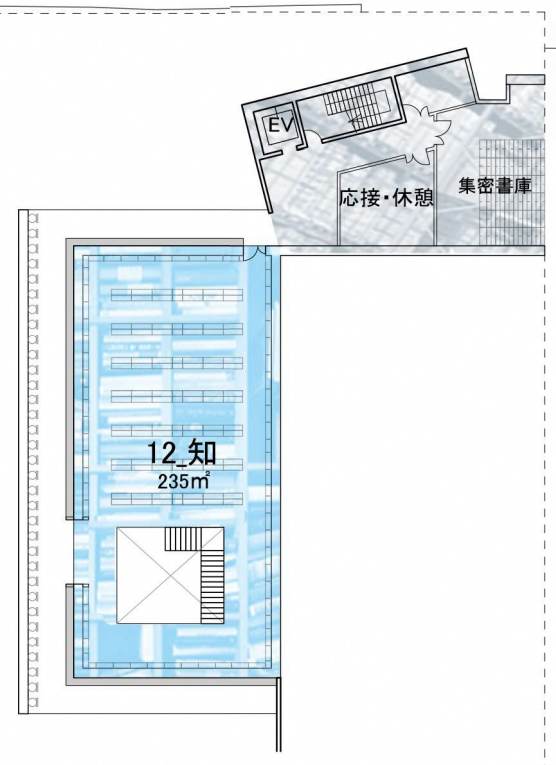


2F平面図 1/400

※この図は令和3年12月18日現在の内容です。今後記載内容が変更される場合があります。

各アンカー

10 趣
外らから見え、座れる空間
(開かれた、机椅子・本がある)
想定される活動:DIY、工作、フラワーアレンジ、
市民ギャラリー、眺望スペース、ポップアップ、
英会話、ファブラボ、レンタサイクル、ボルダリング

11 祭
飲食できる広い空間
(開かれた、明るい、うるさい、天井が高い)
想定される活動:キャンプ、ハロウィンパーティ、ビアガーデン、
収穫祭、盆踊り、クリスマスパーティ、運動会、ドッグラン

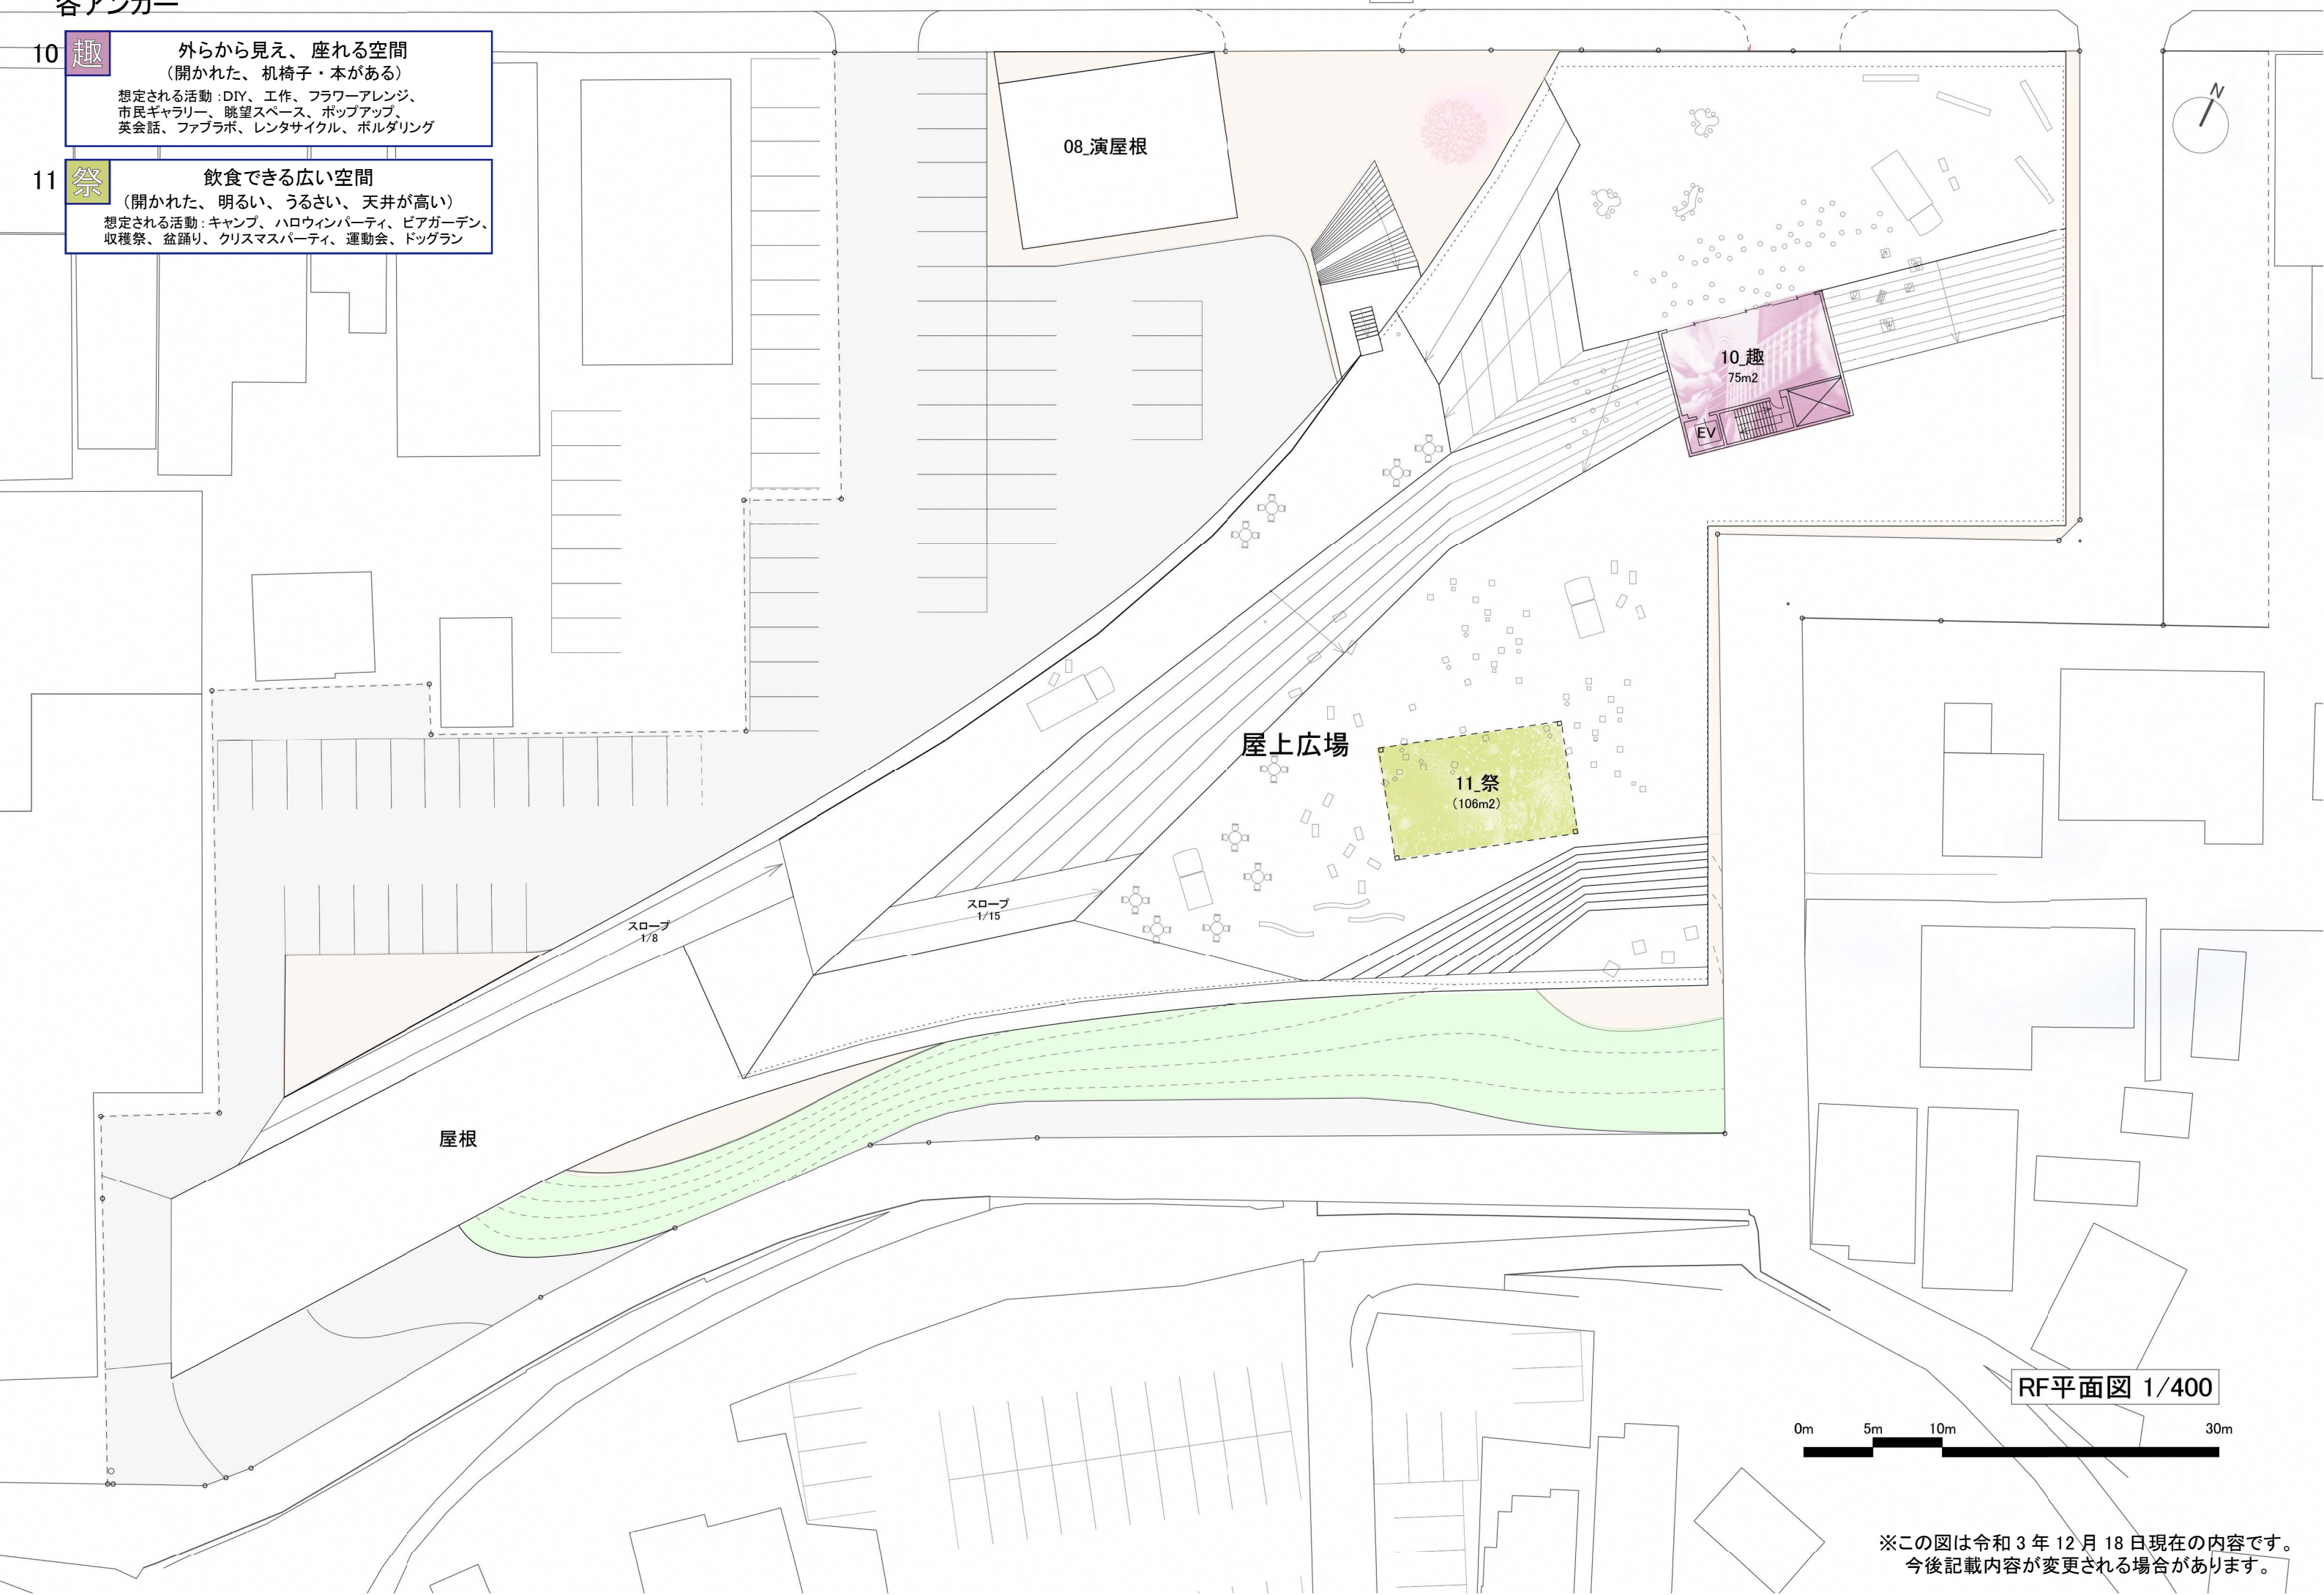

RF平面図 1/400

0m 5m 10m 30m

※この図は令和3年12月18日現在の内容です。
今後記載内容が変更される場合があります。